



三、大正二年実測図

宮内庁宮内公文書館 所蔵

寶庫平面圖 (大櫃木口) 大正二年修築ノ際実測
縮尺五分之二

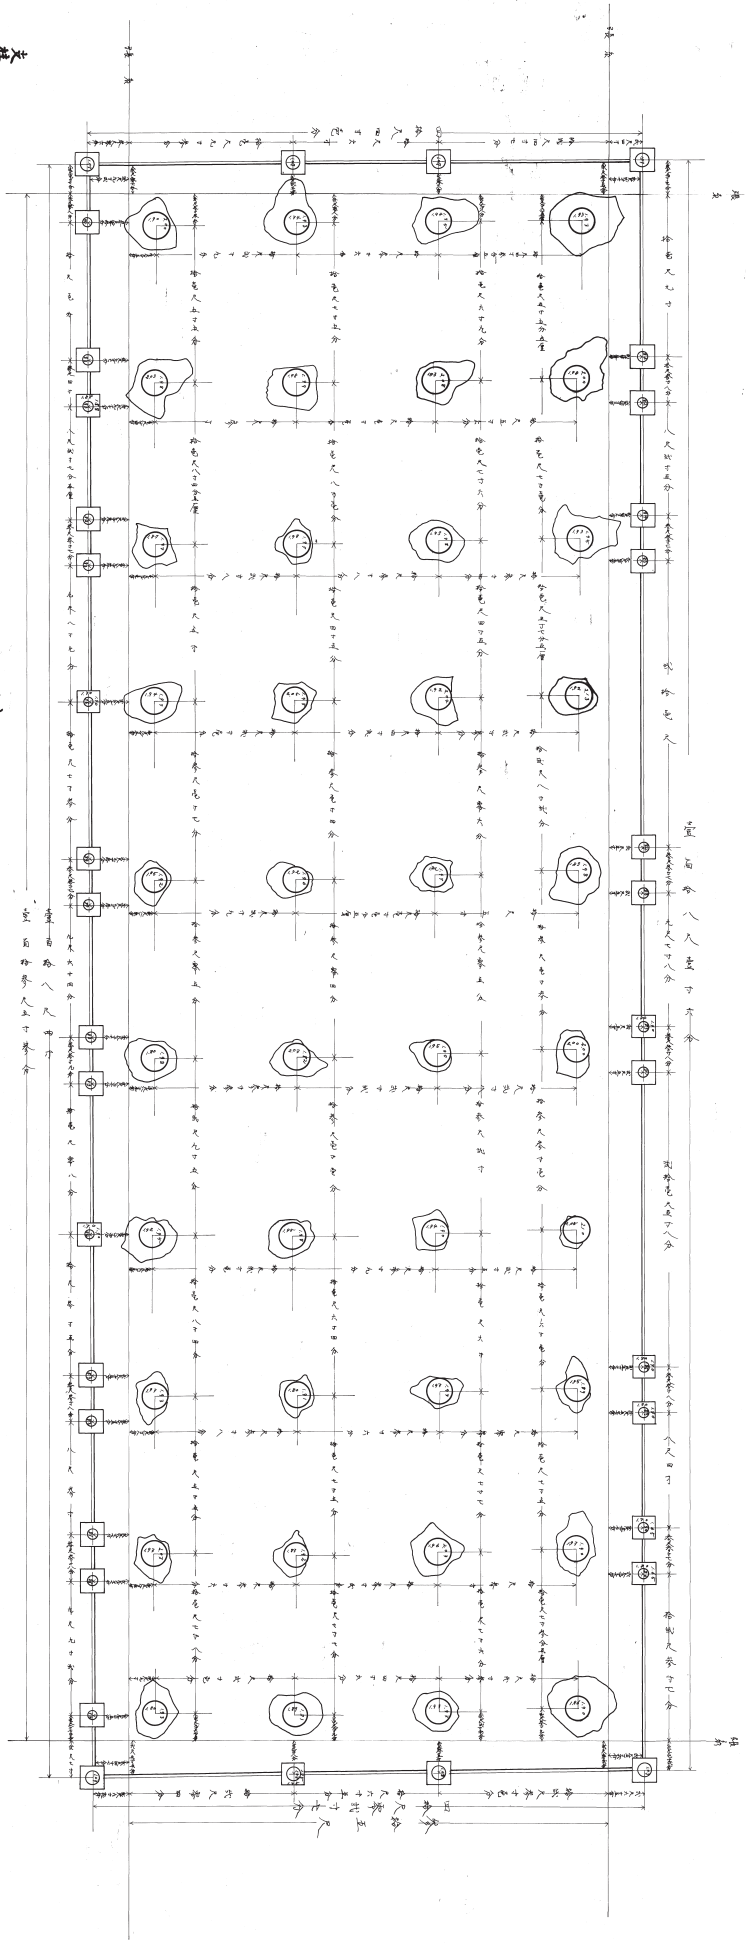


大正二年修築ノ際実測ノ縮尺五分之二

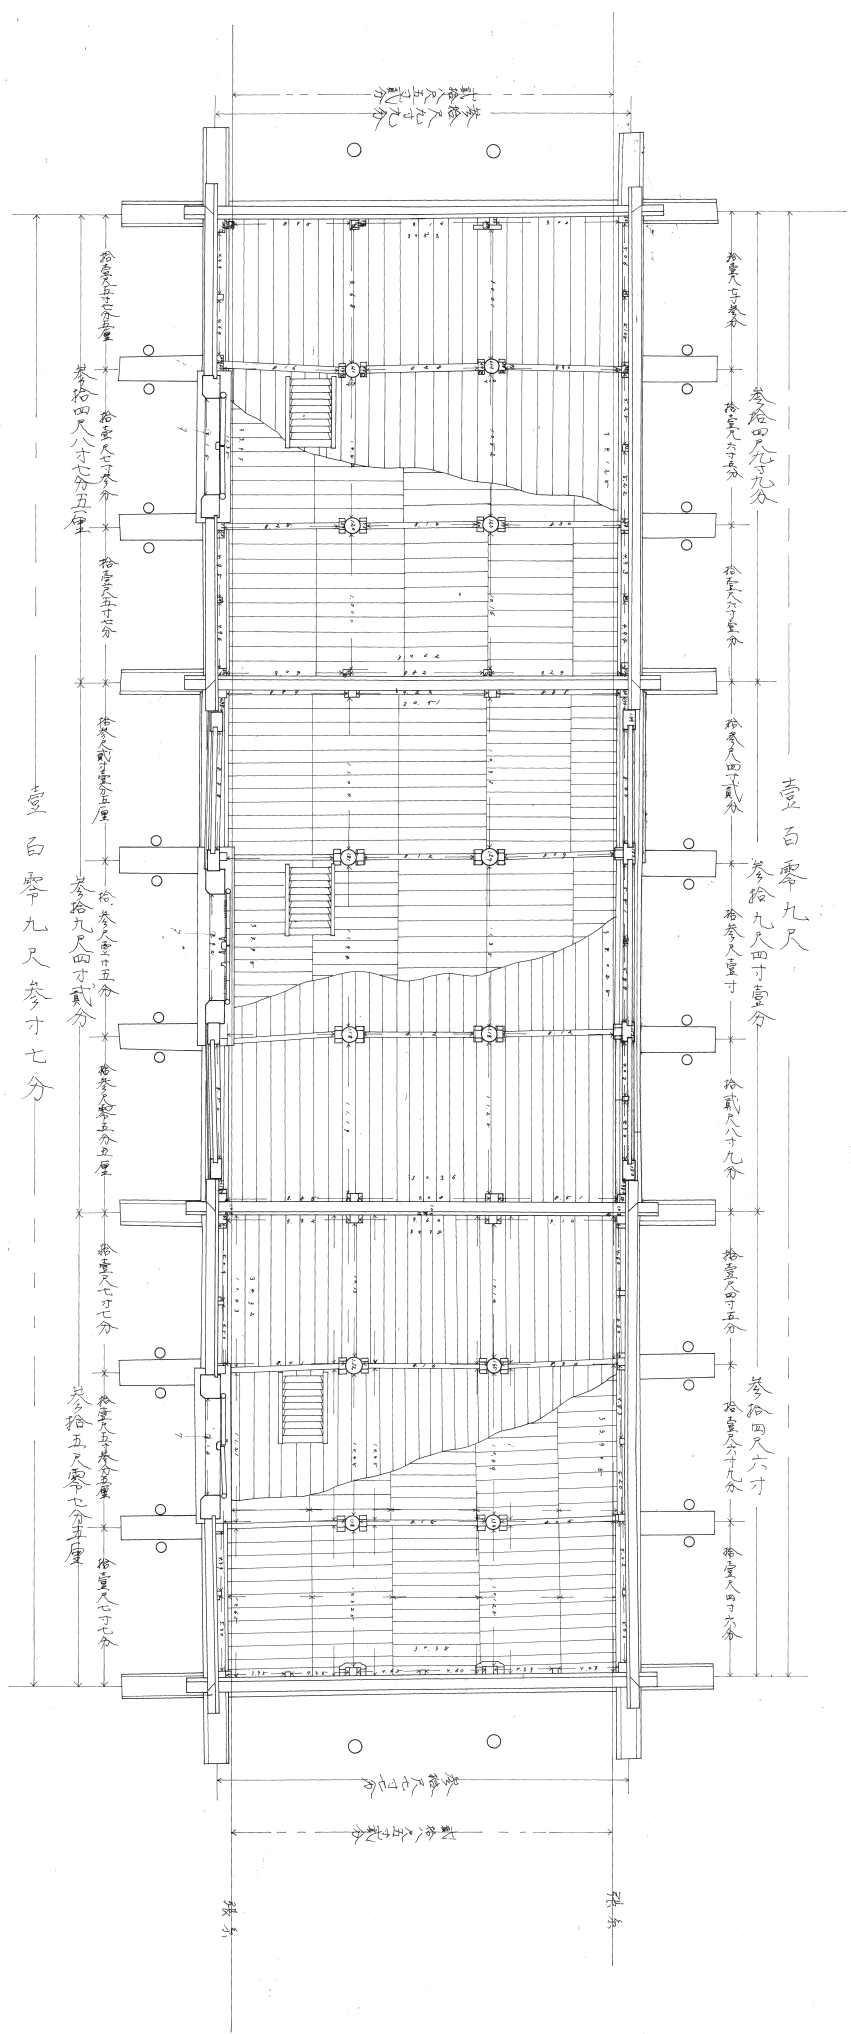


寶庫壹階平面图
縮尺五拾分之二


大正二年
寶庫天井(參階)伏圖
五十分、一

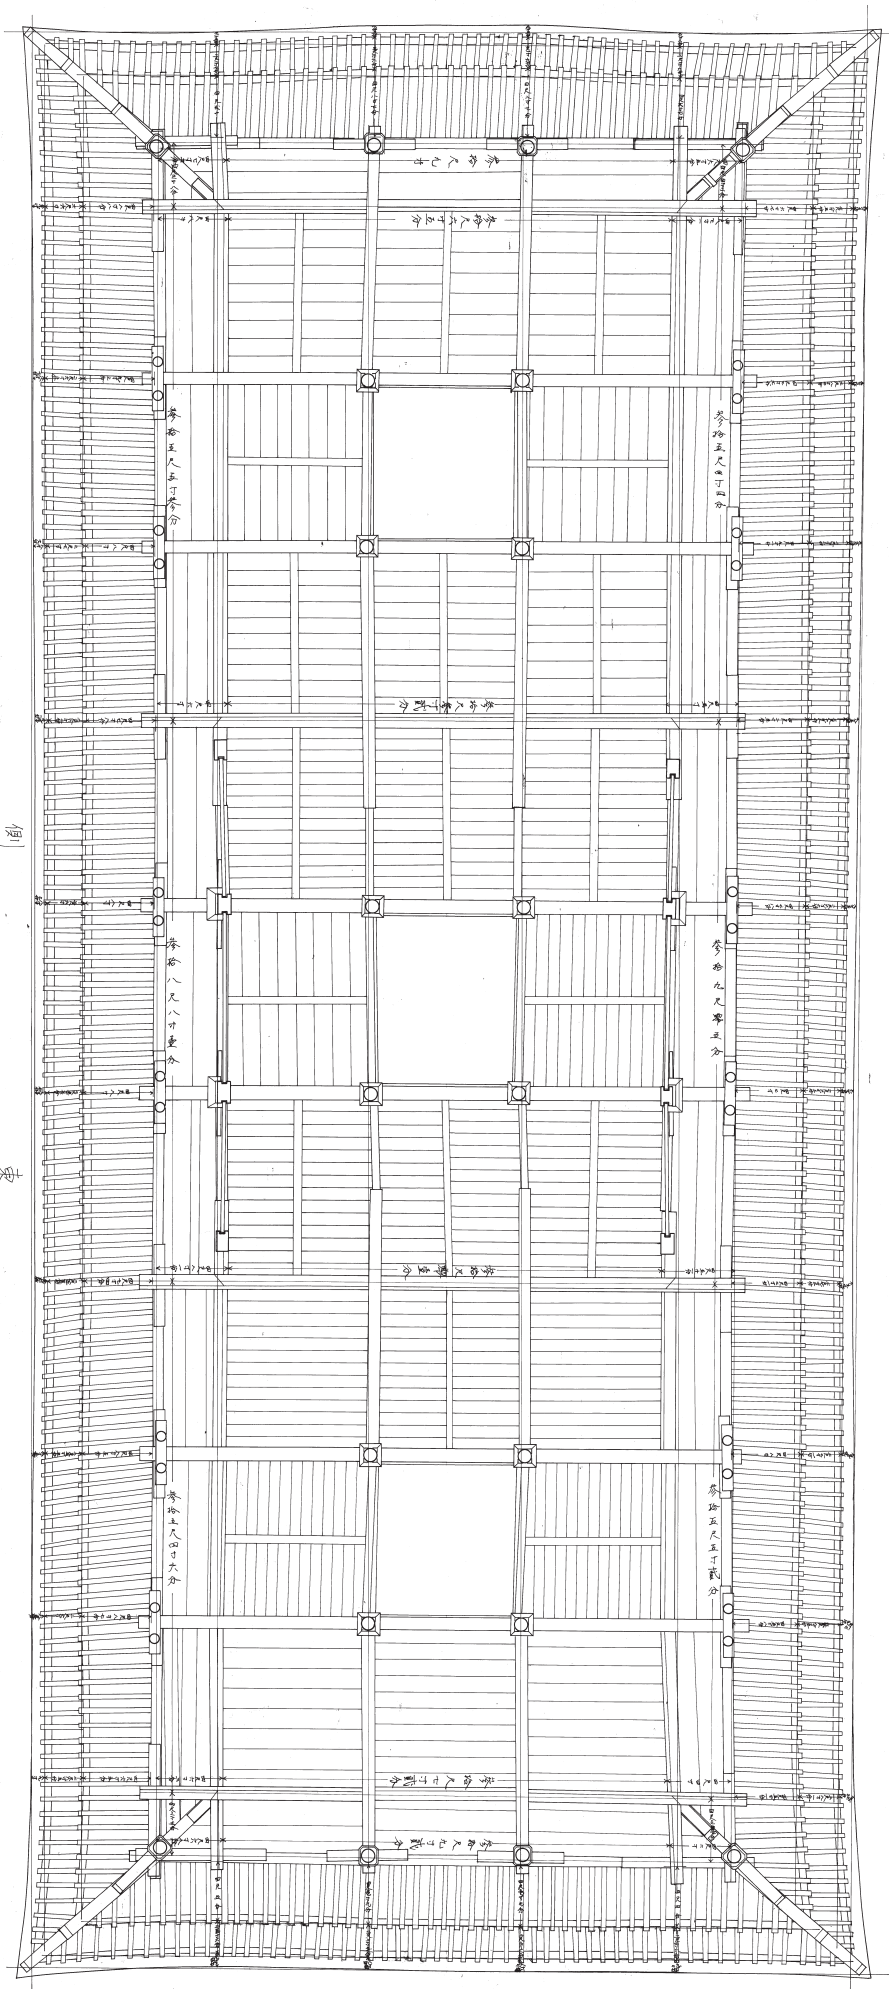


正面图

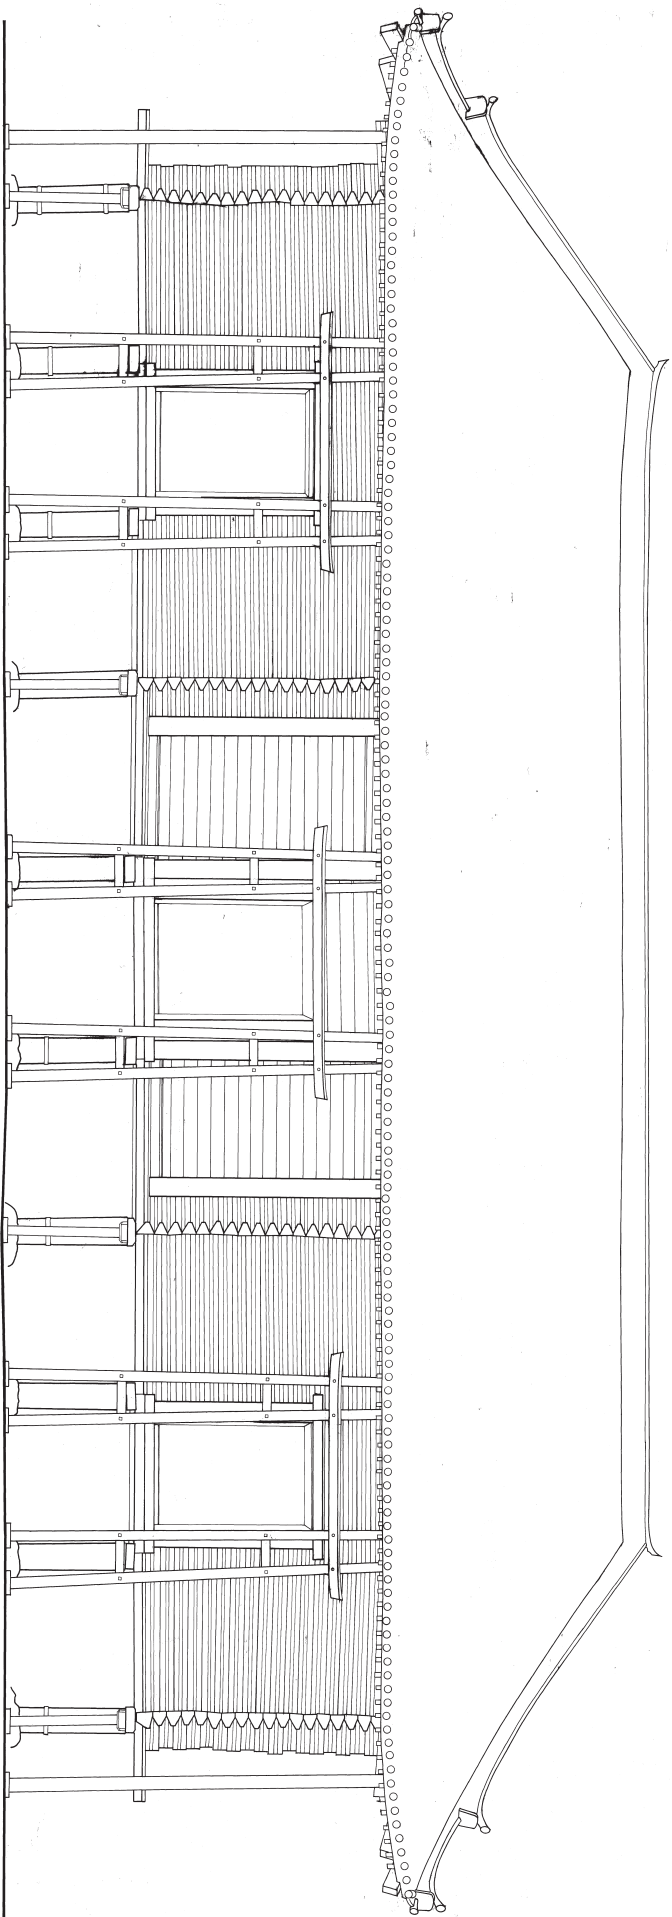


側面圖

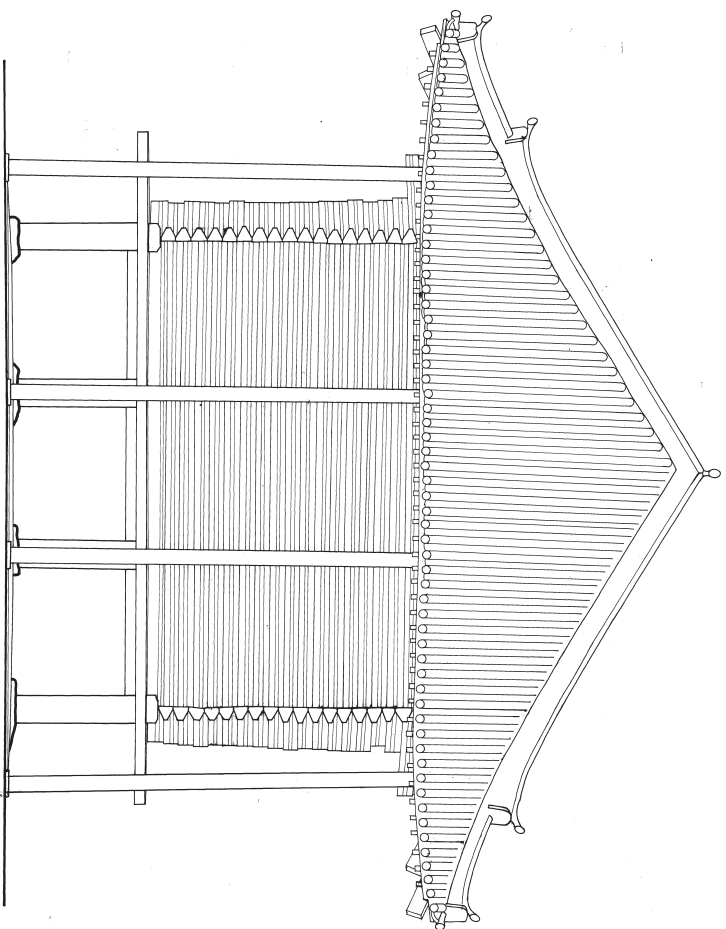


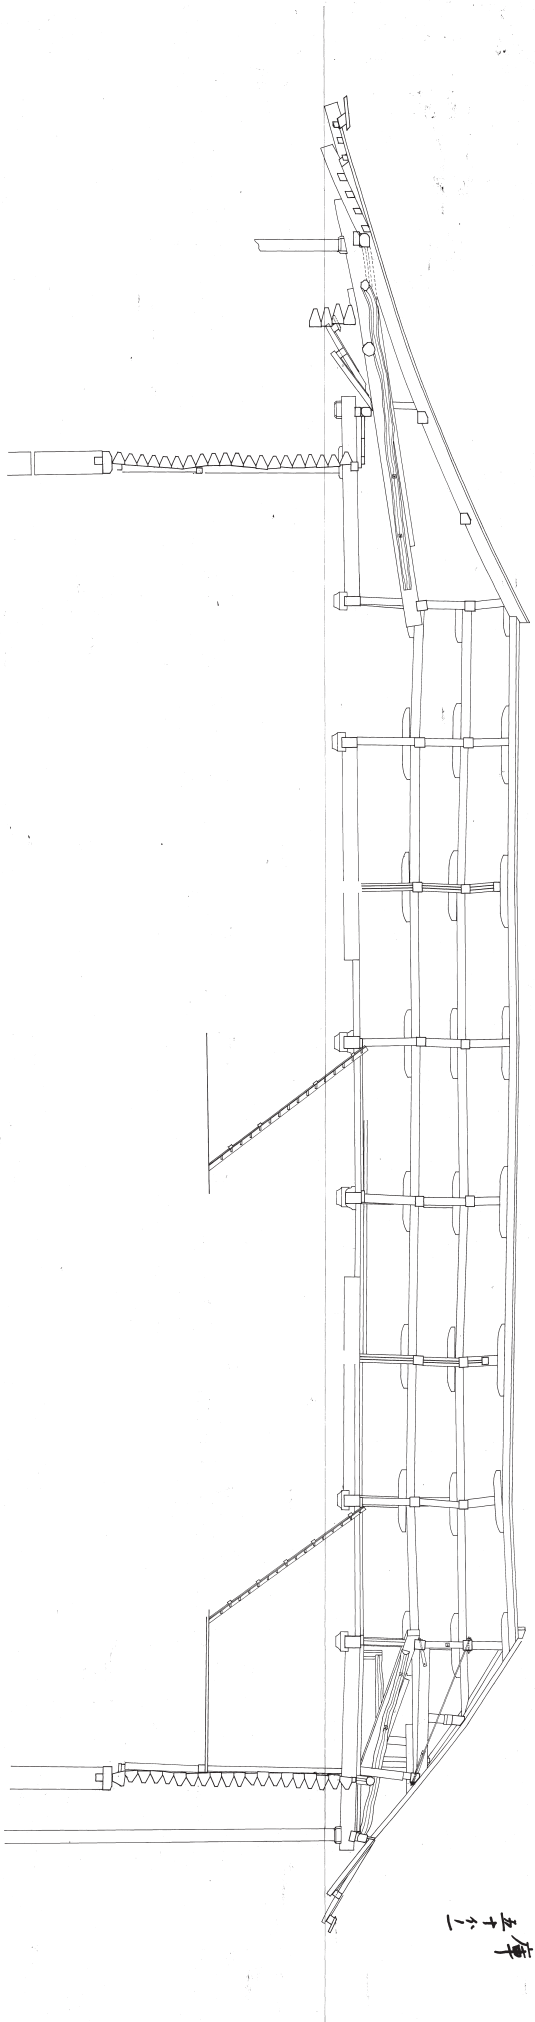

大正二年
正倉院寶庫
桁行断面圖(五十二)

宝庫堂普通及式普通断面图

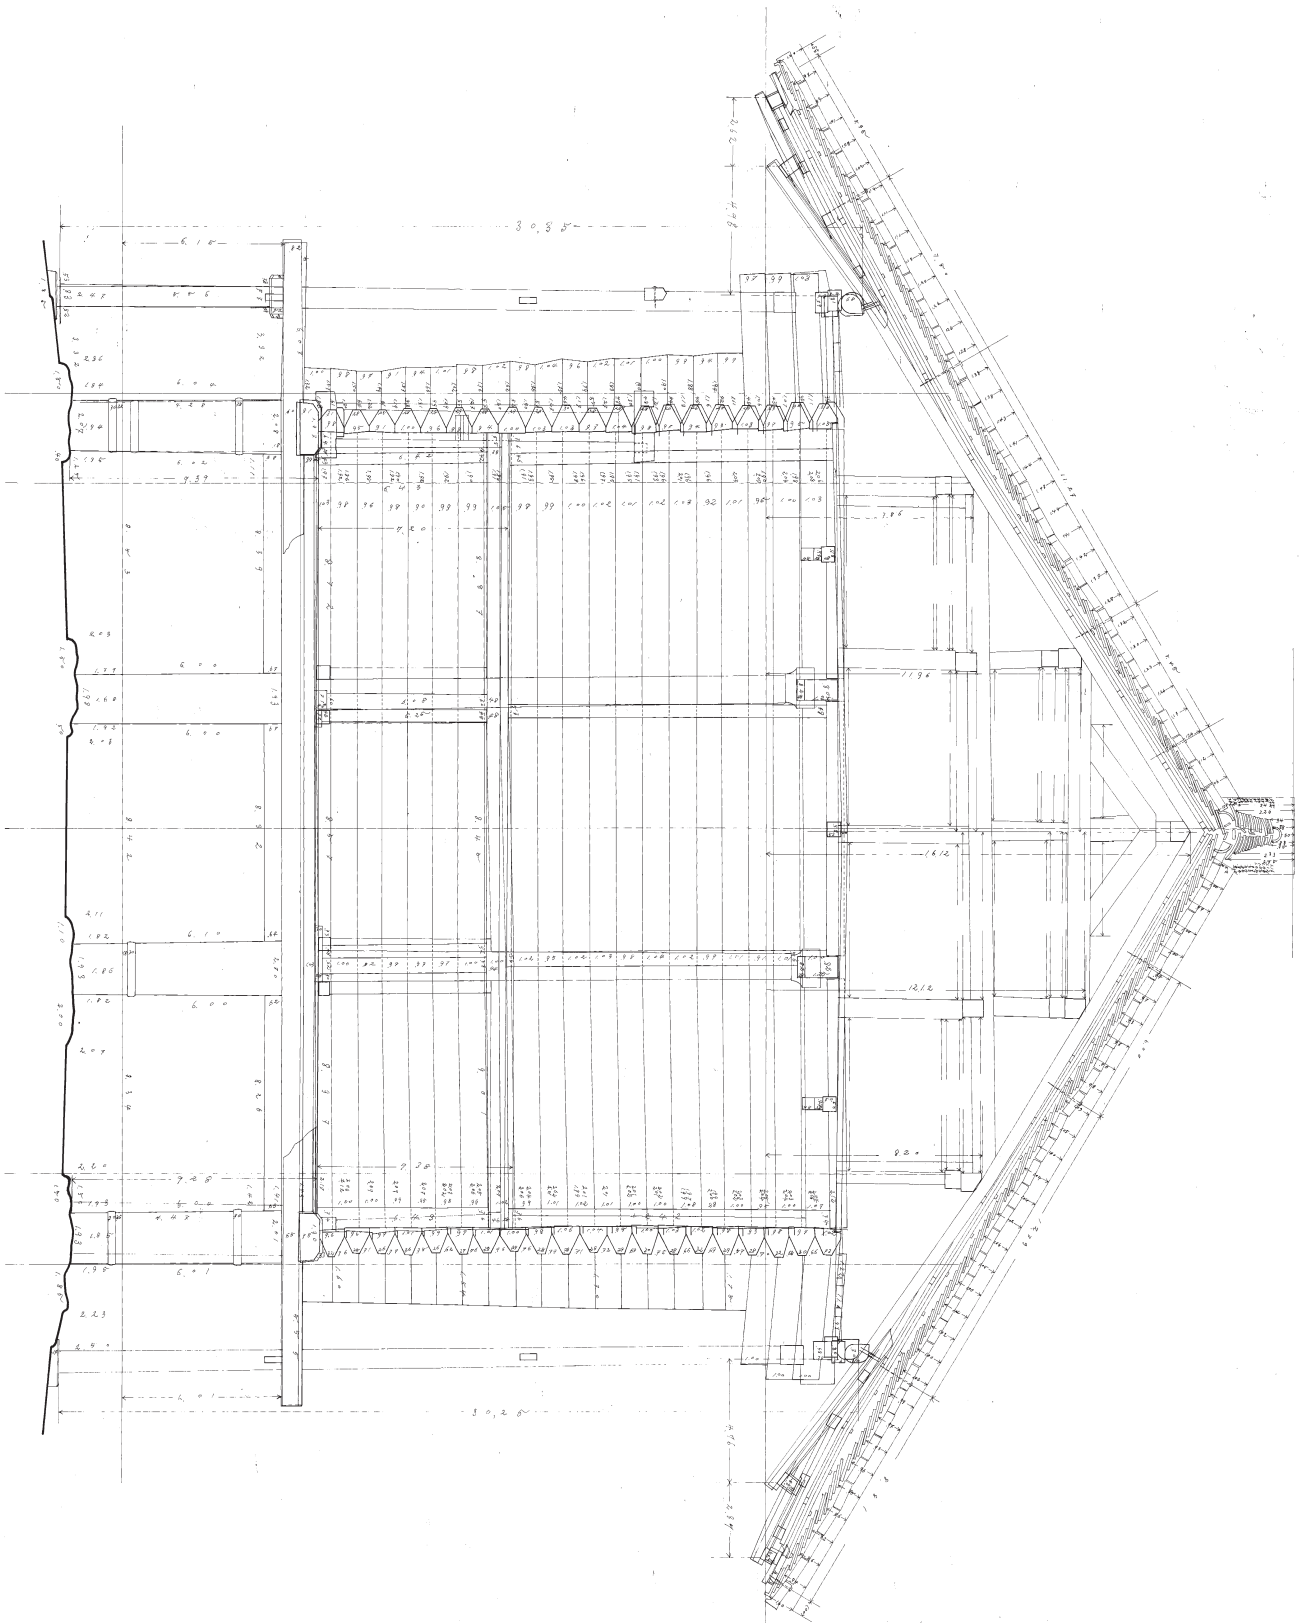

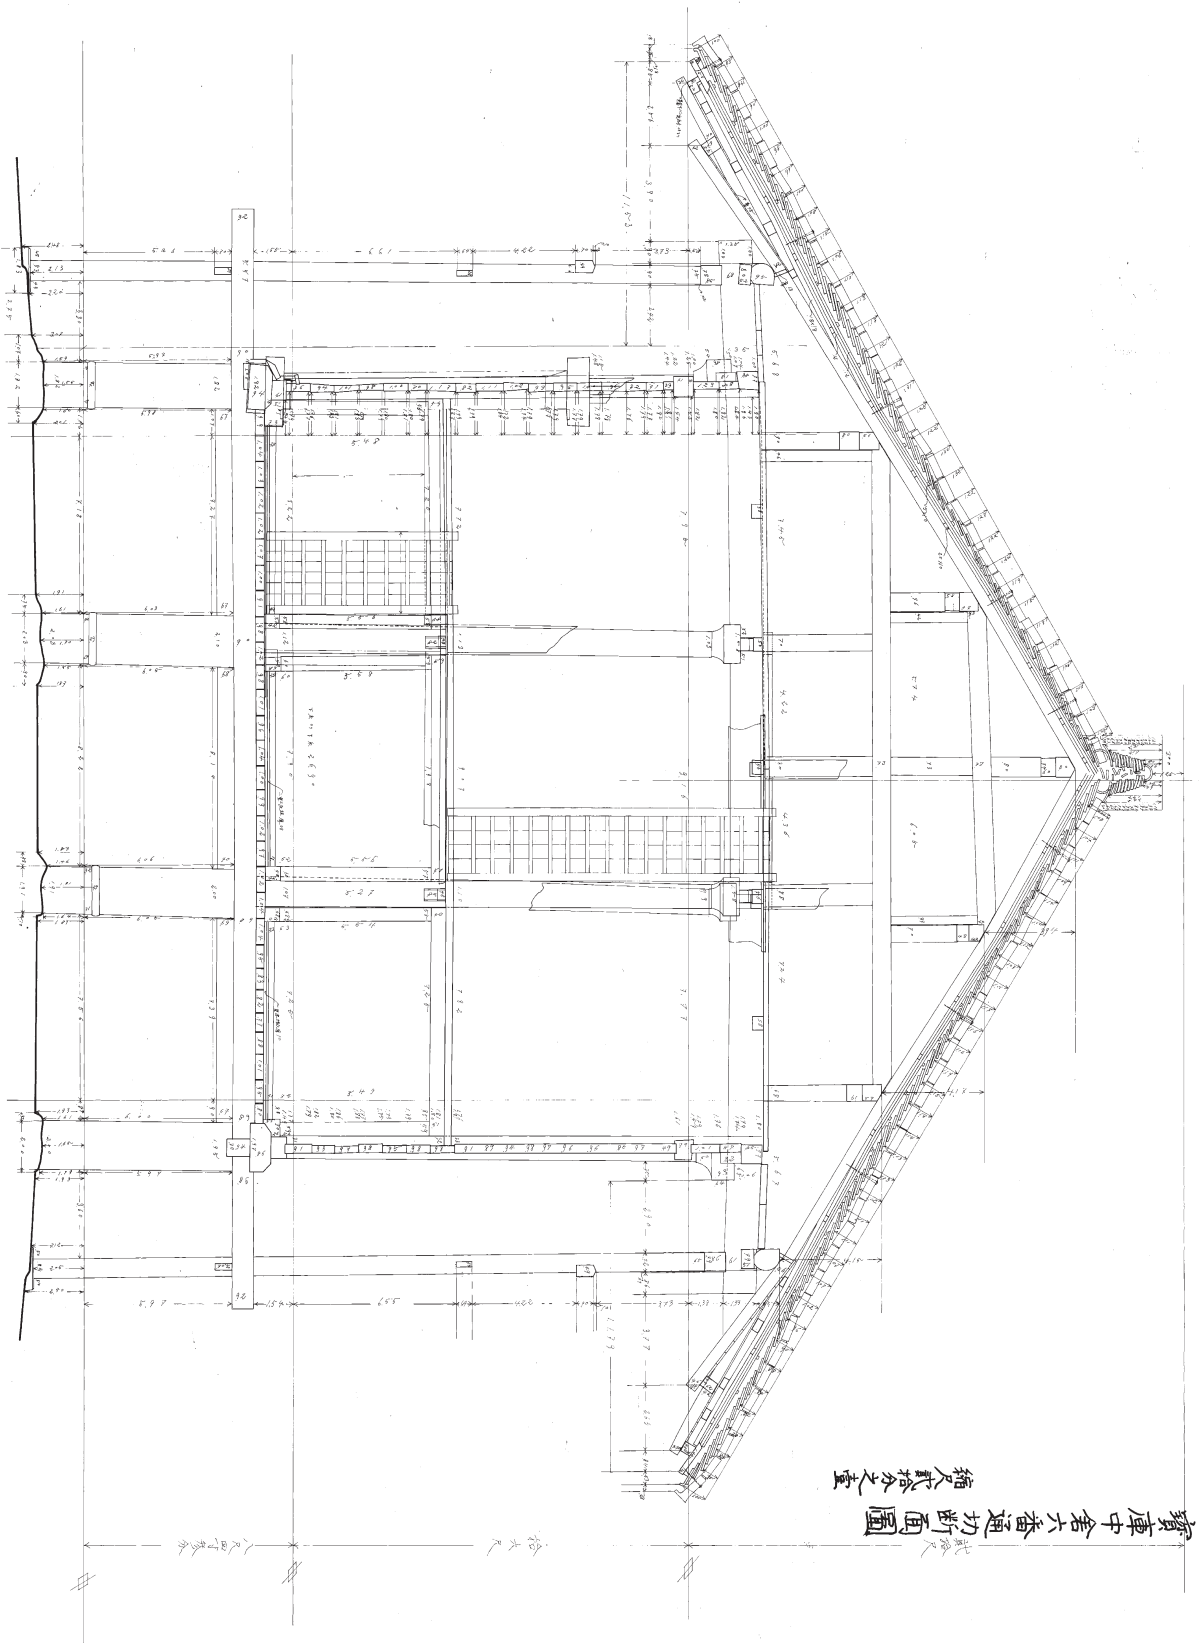

宝庫中倉六番通切断面図
縮尺概分之壹

拾大尺

八寸五分

寶庫北舍(八番通)切斷圖
續辰拾分之壹

