


# 五、大正二年修理後図面

昭和七年実測・製図


宮内庁宮内公文書館所蔵

正倉院宝庫第一階	一階平面圖	不之	附
正倉院建築事務所	建築課	設計	設計
昭和七年一月	設計	設計	設計

副本

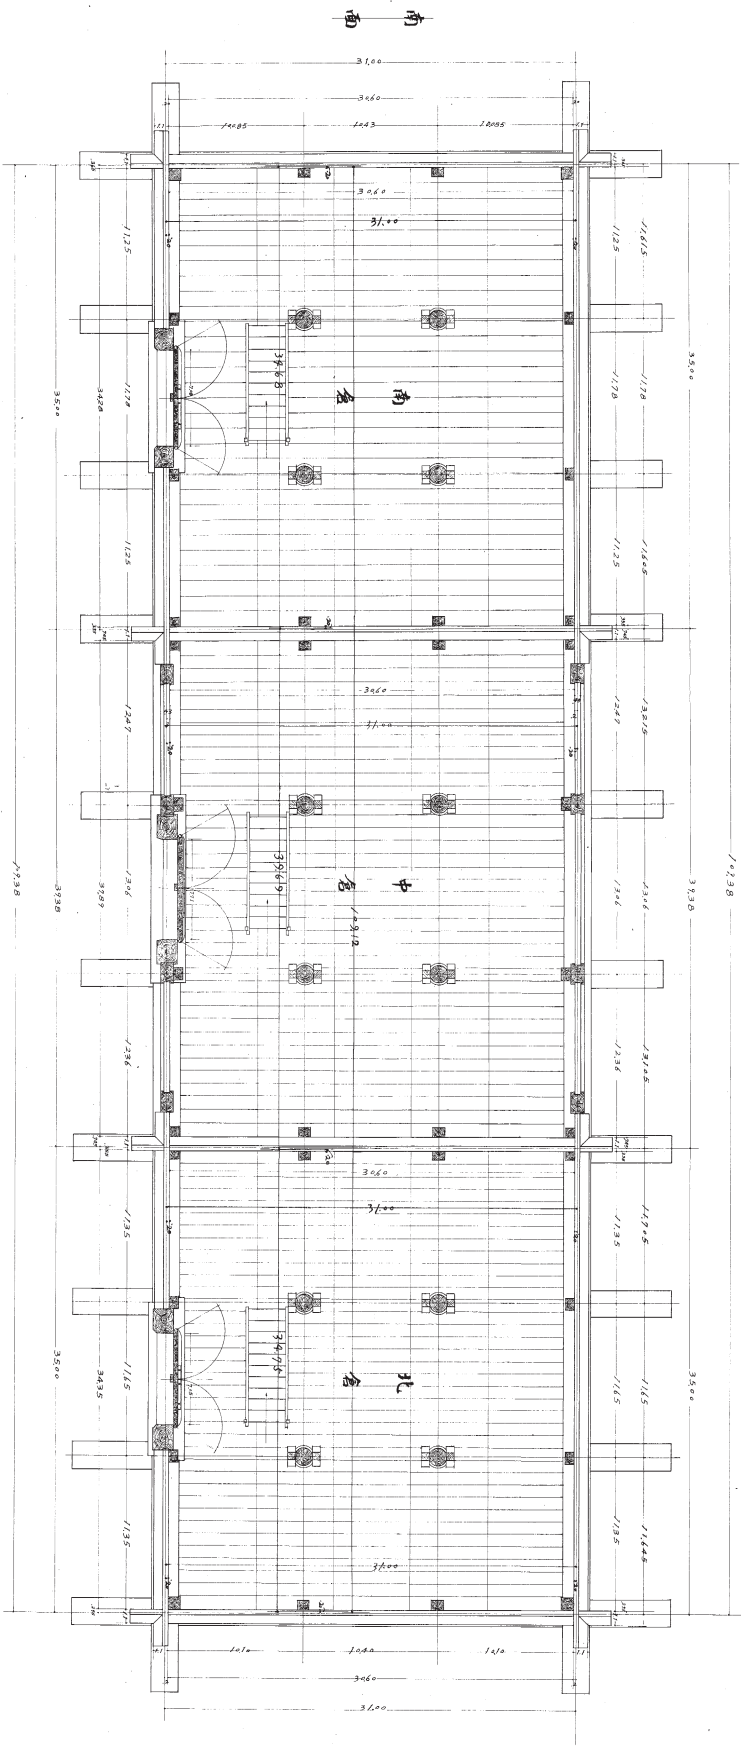

正倉院第一號  
二階平面圖  
下  
建築事務所  
建築師  
建築士  
建築士  
建築士

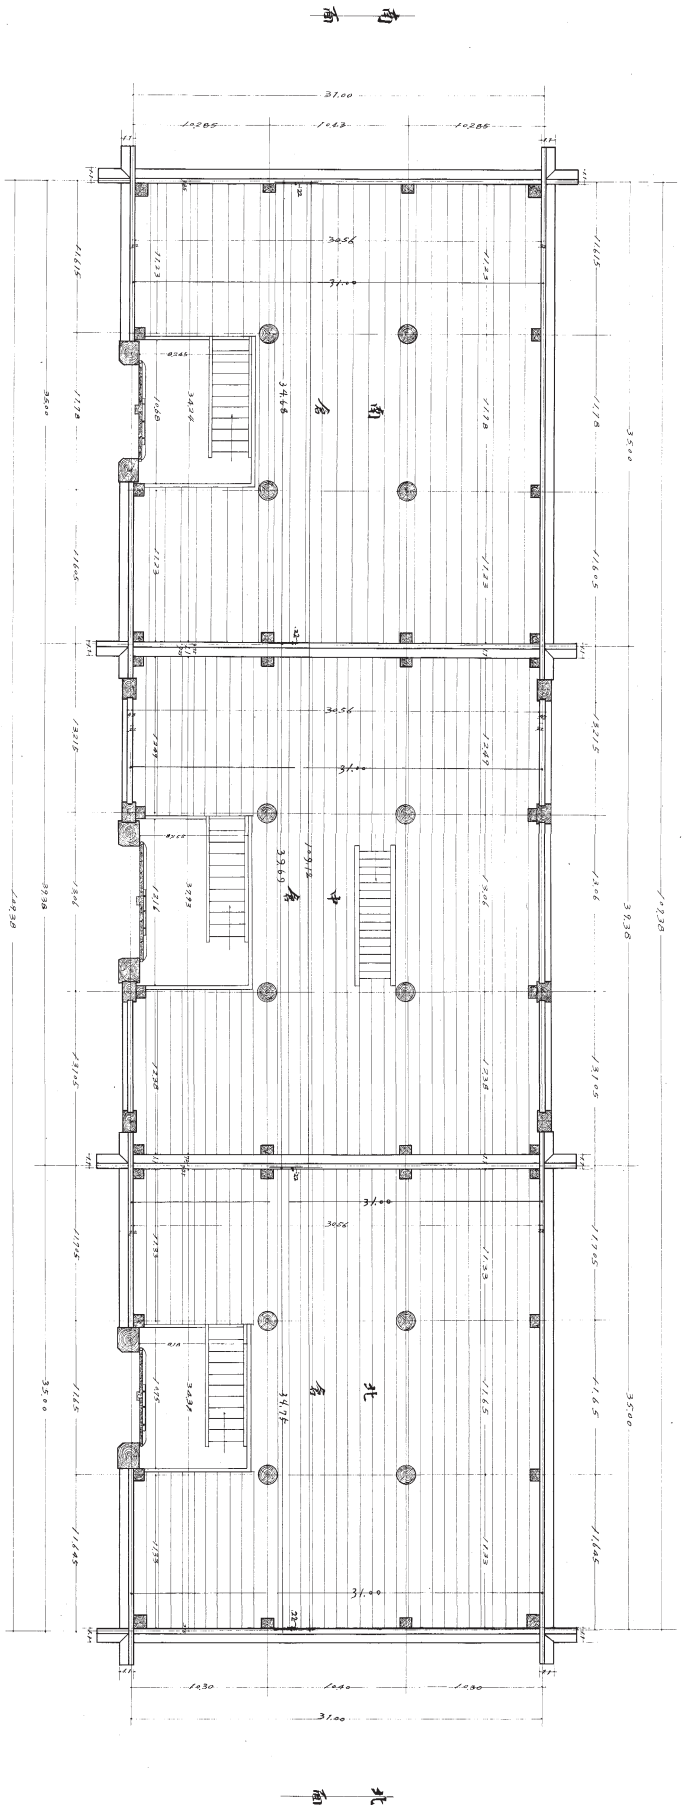


南


北

南  
西  
東

正倉院宝庫三階平面図	二階平面図	二
正倉院宝庫三階平面図	二階平面図	二
正倉院宝庫三階平面図	二階平面図	二
正倉院宝庫三階平面図	二階平面図	二
正倉院宝庫三階平面図	二階平面図	二

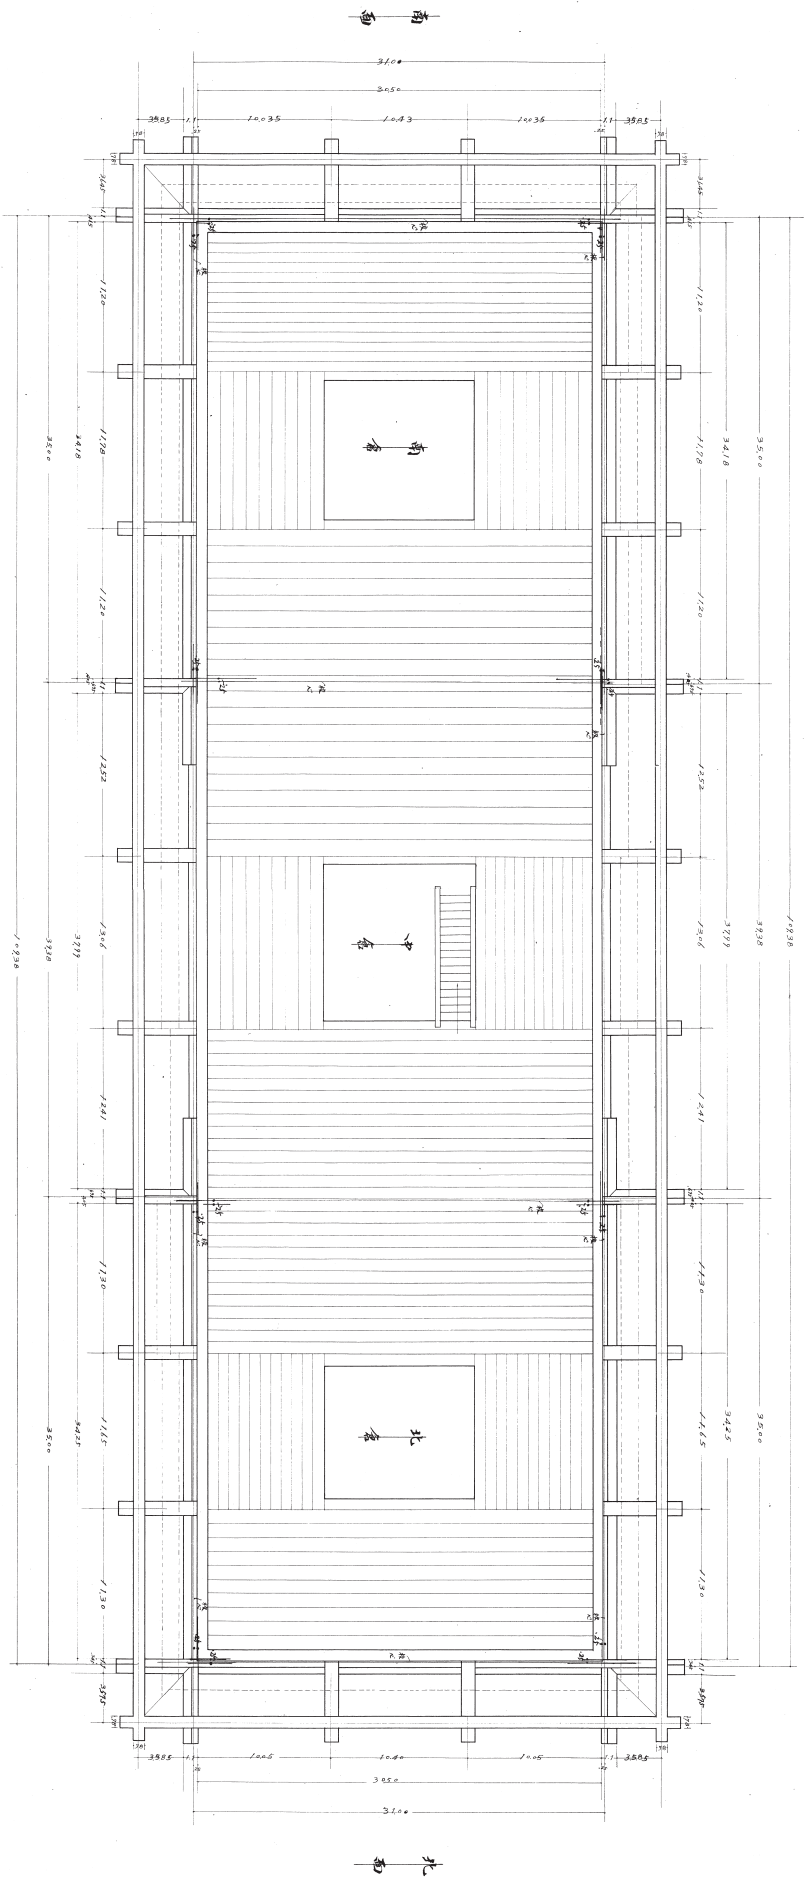


正倉院建築部	第四號	石火之及末伏圖	表一
正倉院建築部	第四號	石火之及末伏圖	表一
正倉院建築部	第四號	石火之及末伏圖	表一
正倉院建築部	第四號	石火之及末伏圖	表一

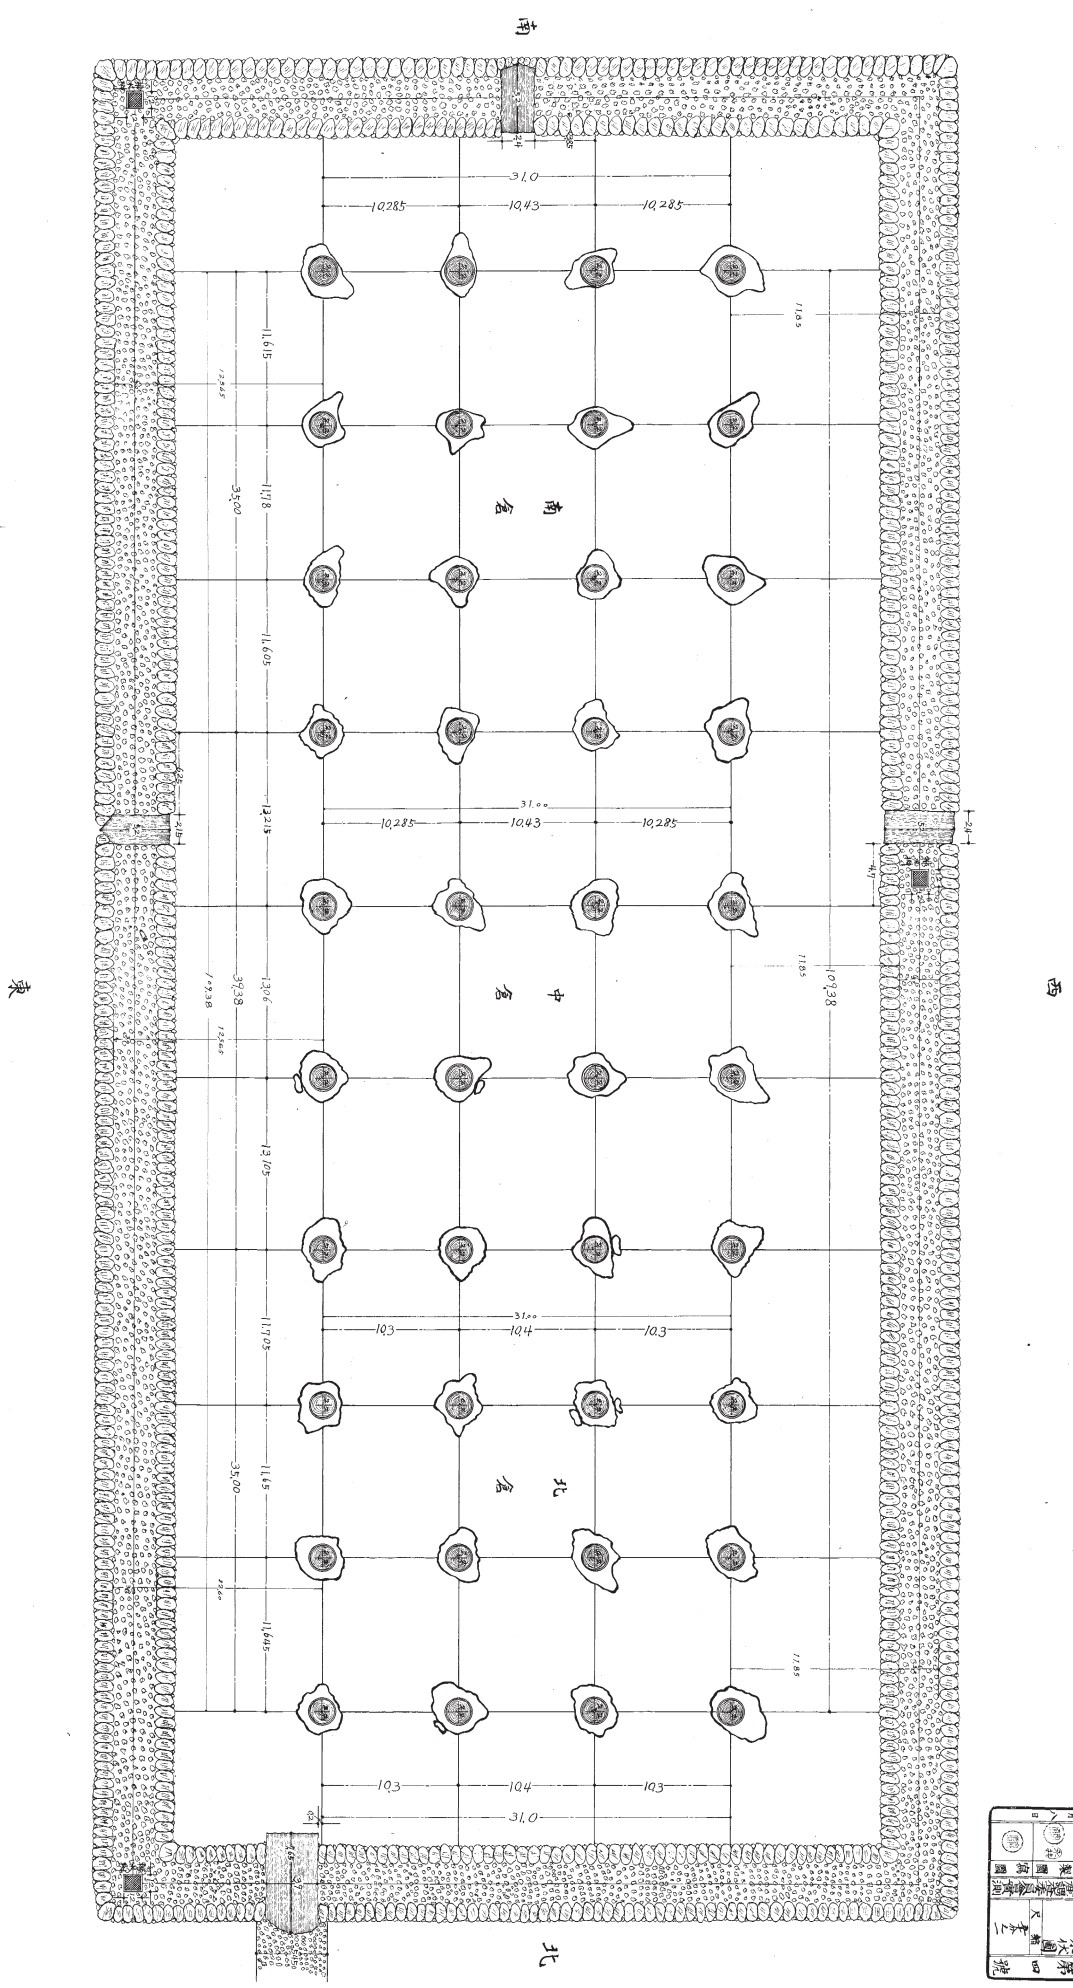

77 第四号 正倉院宝庫石伏及末束伏图




正倉院寶庫一階床伏圖	圖名	圖號	圖例
正倉院寶庫一階	圖名	圖號	圖例
正倉院寶庫一階	圖名	圖號	圖例
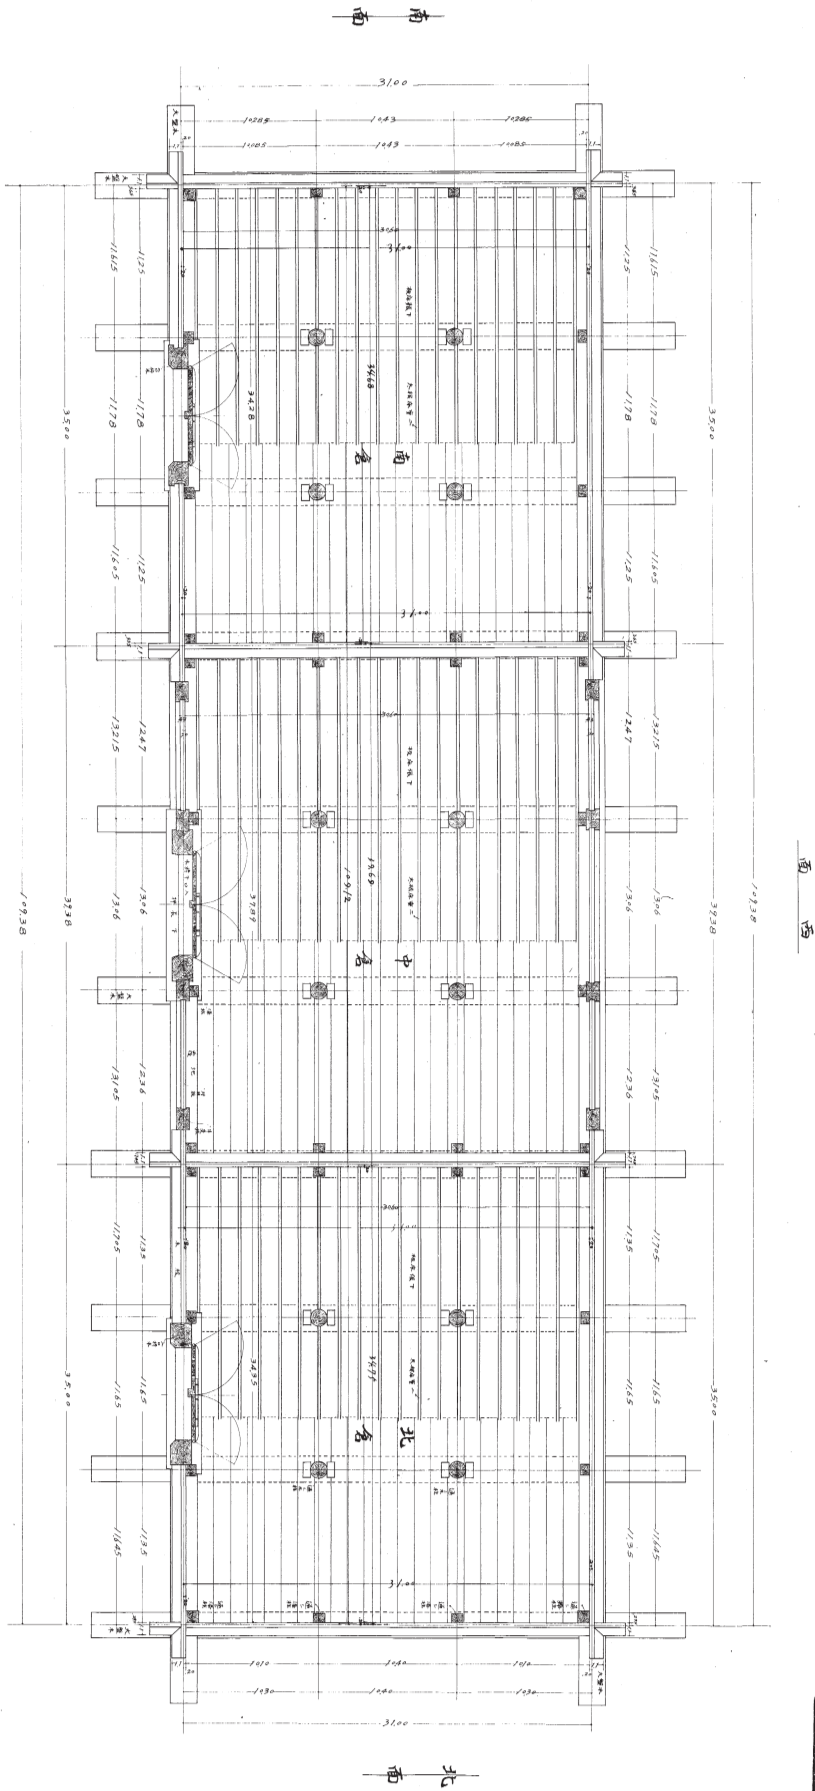







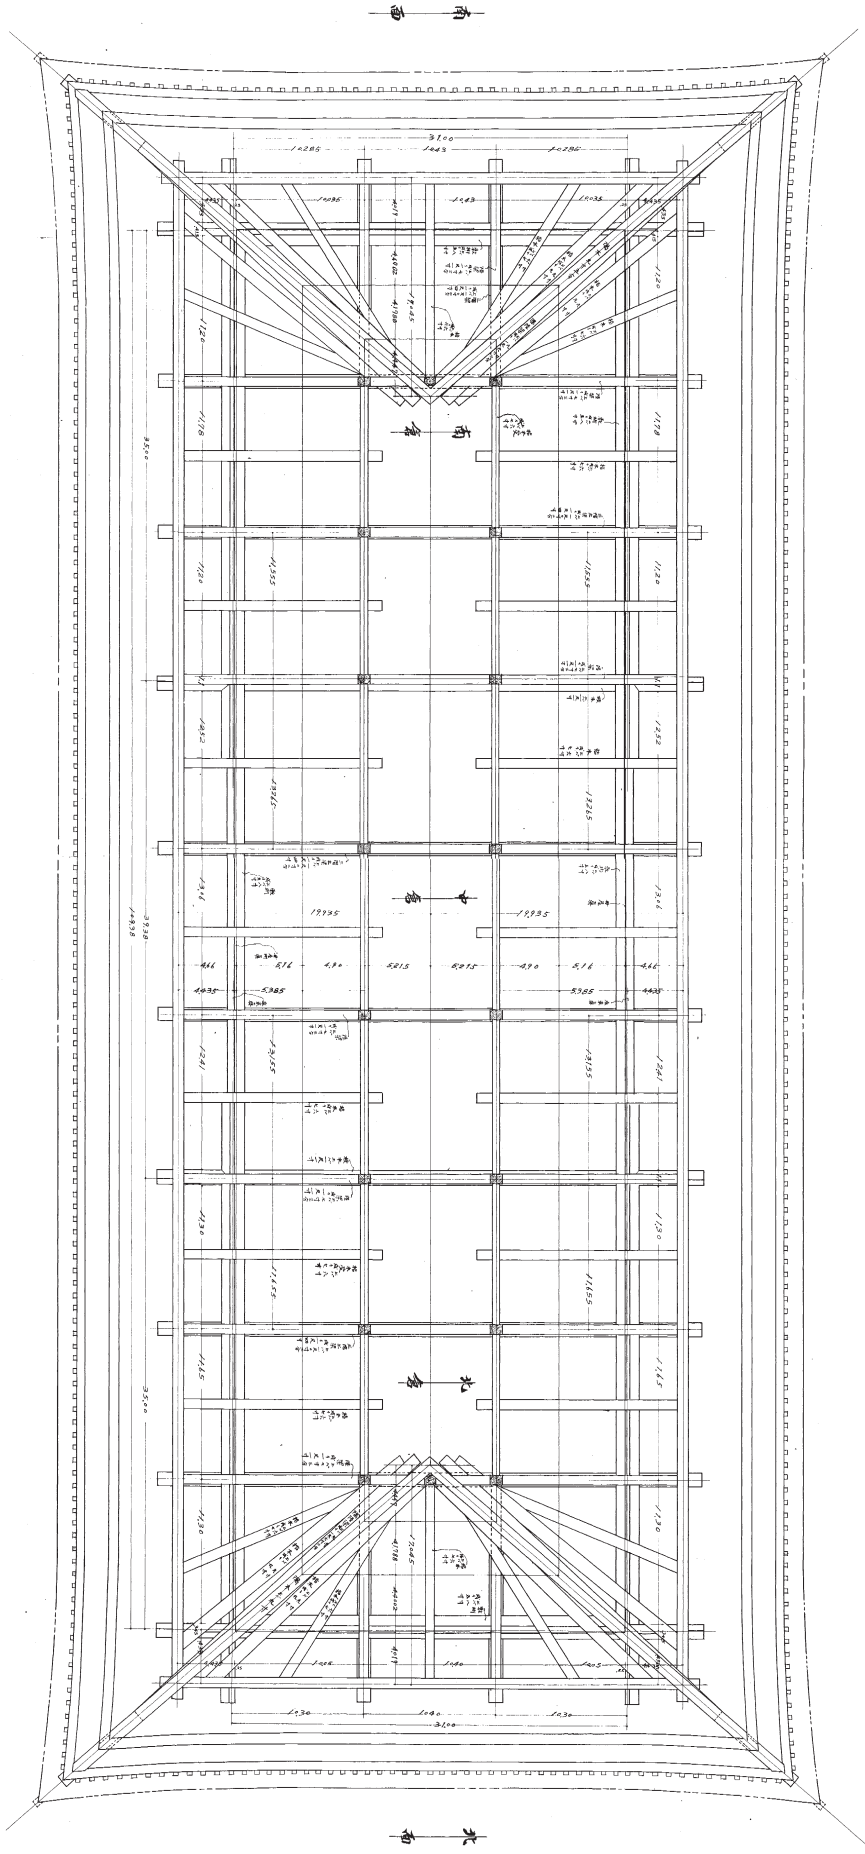

南 東

正倉院宝庫第九号	伏图	全一	大
正倉院宝物保存会	建築部	設計	設計
正倉院宝物保存会	建築部	設計	設計
正倉院宝物保存会	建築部	設計	設計
正倉院宝物保存会	建築部	設計	設計