




正倉院寶庫中倉断面圖
 中倉断面圖
 1:50


副本第三三號

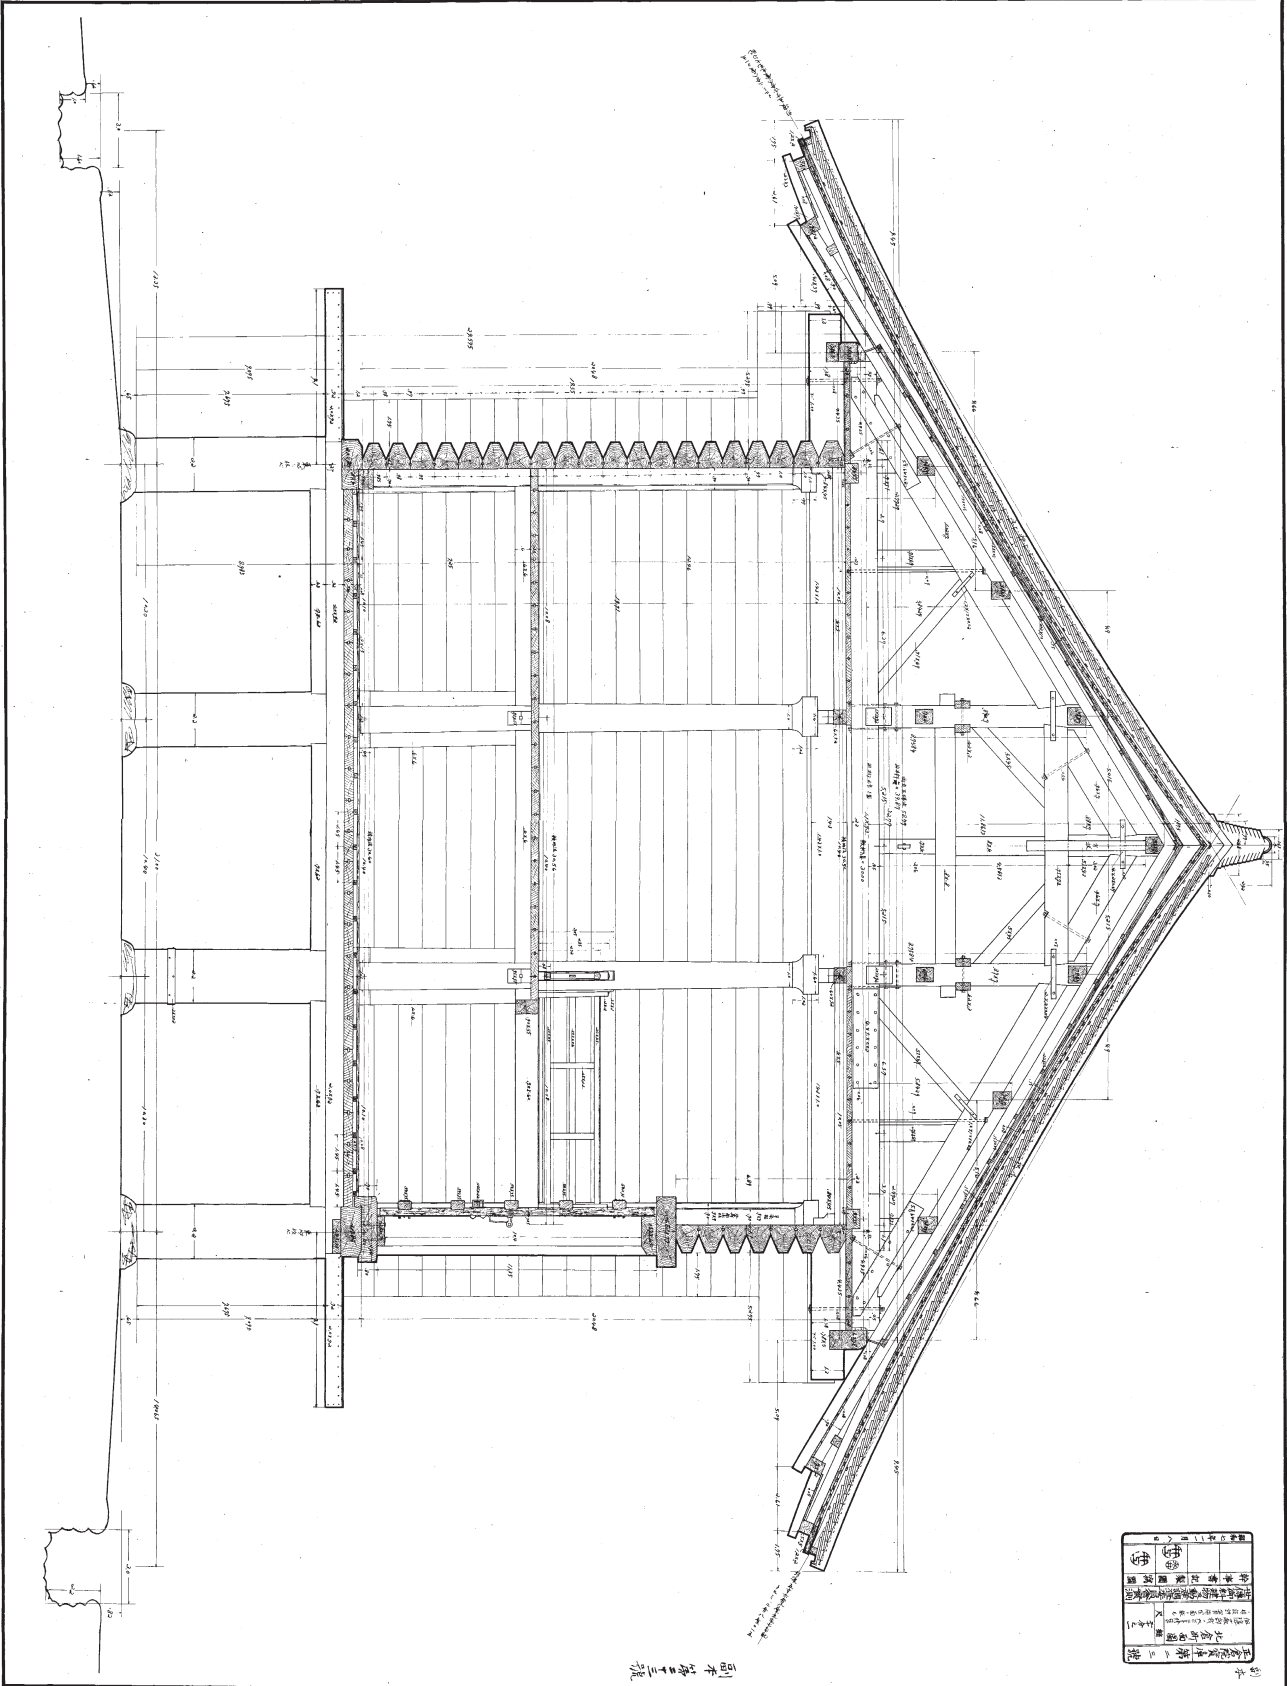

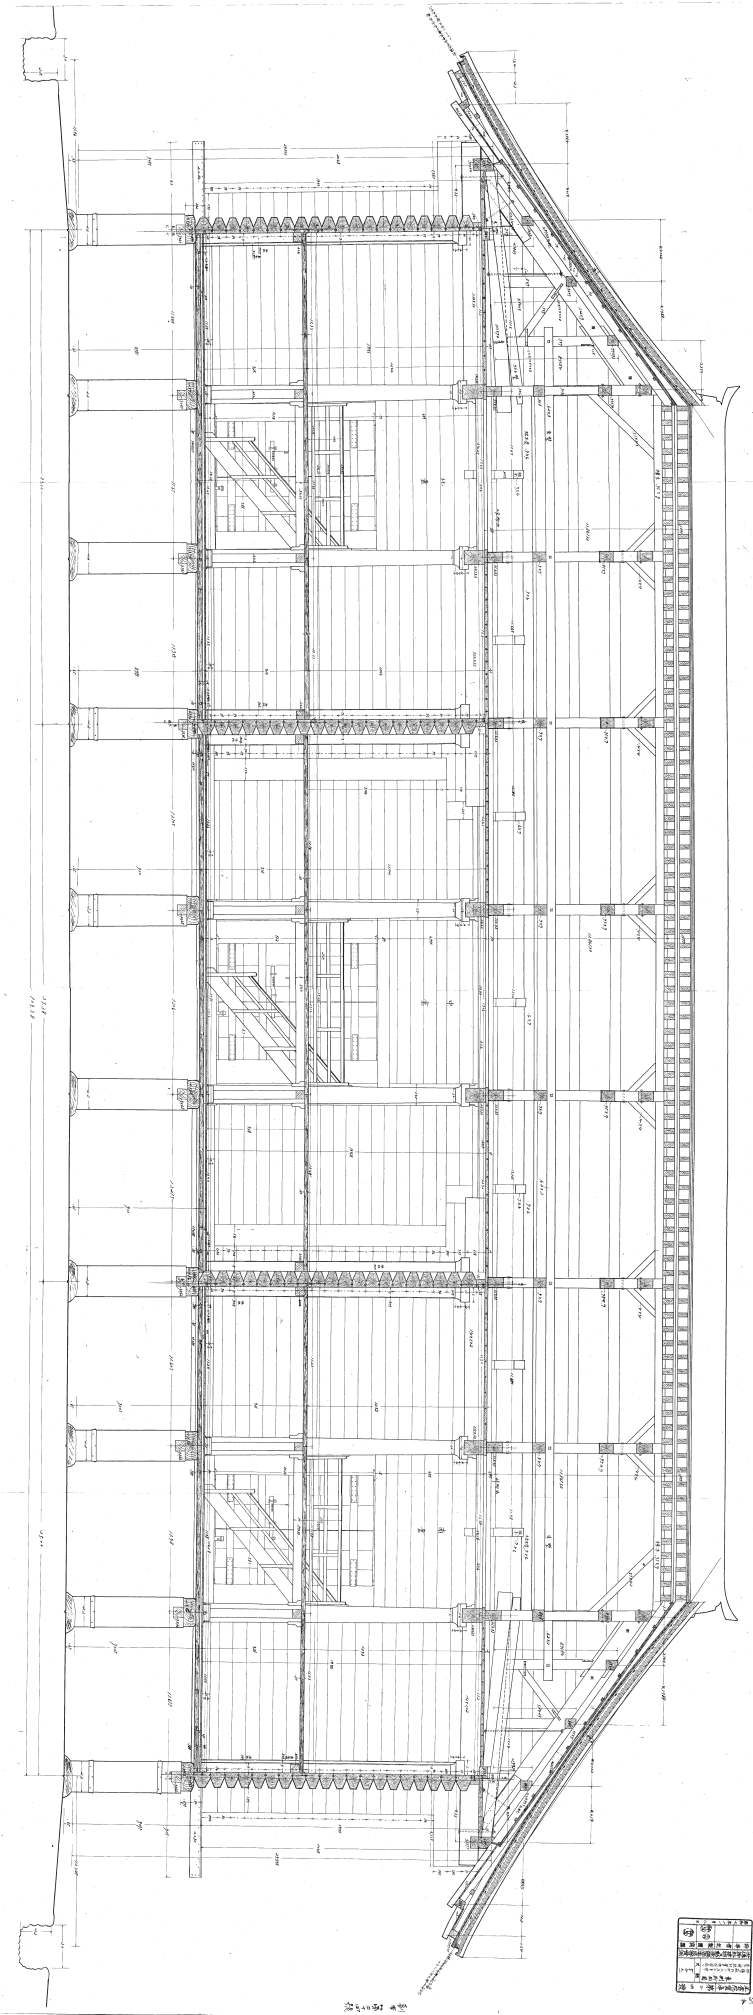

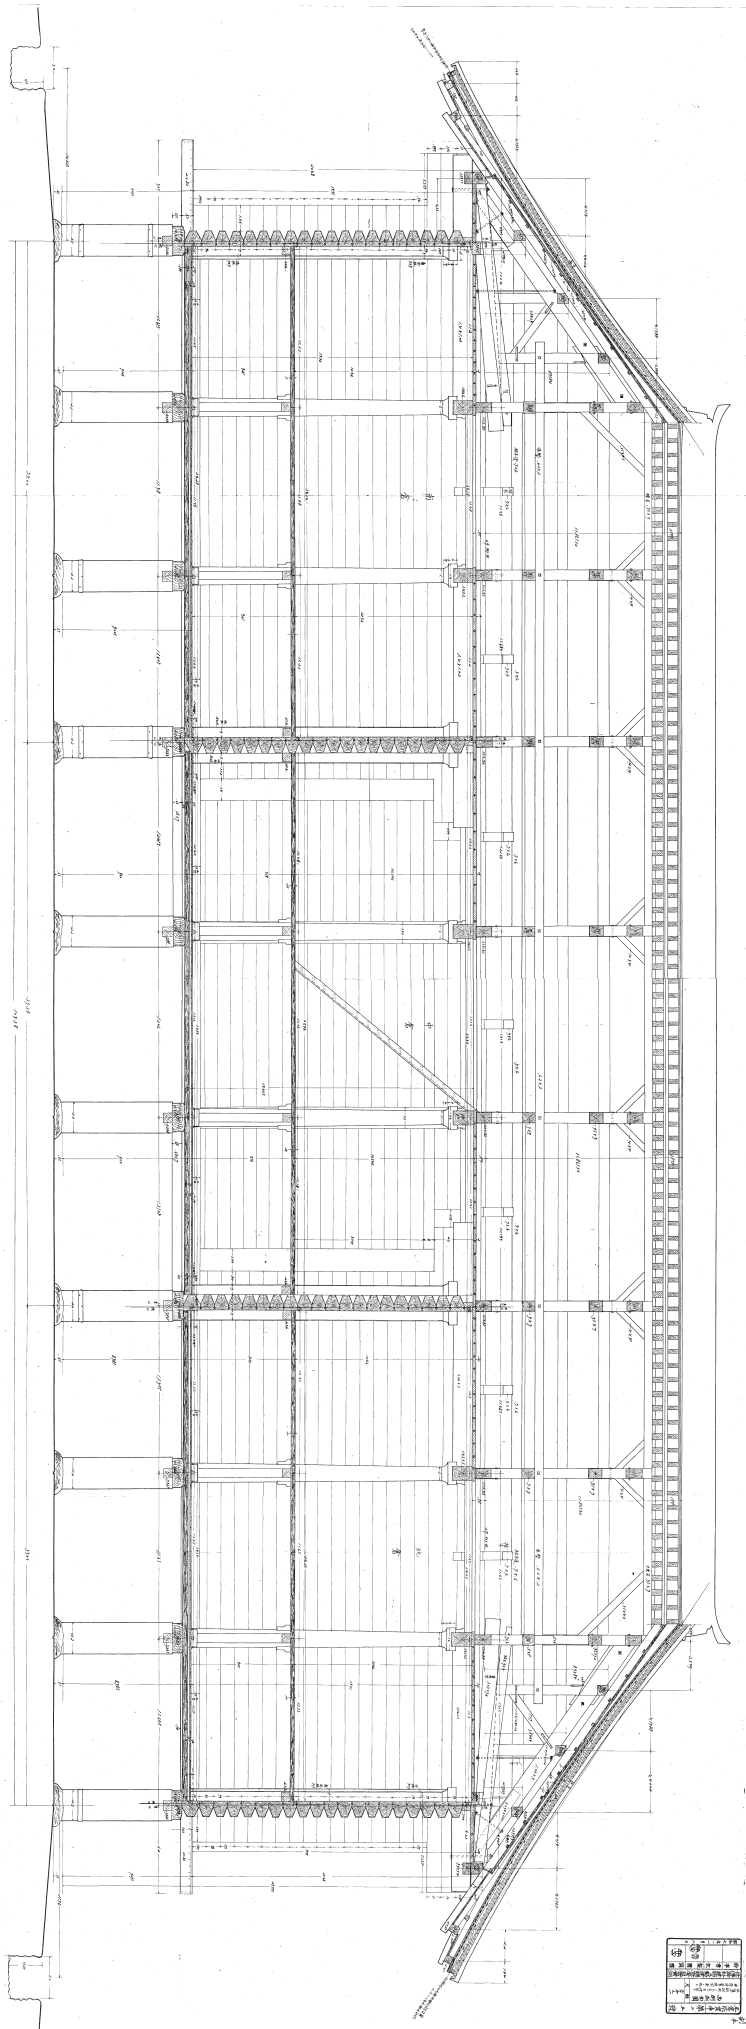


正倉院宝庫西側断面図
1/50

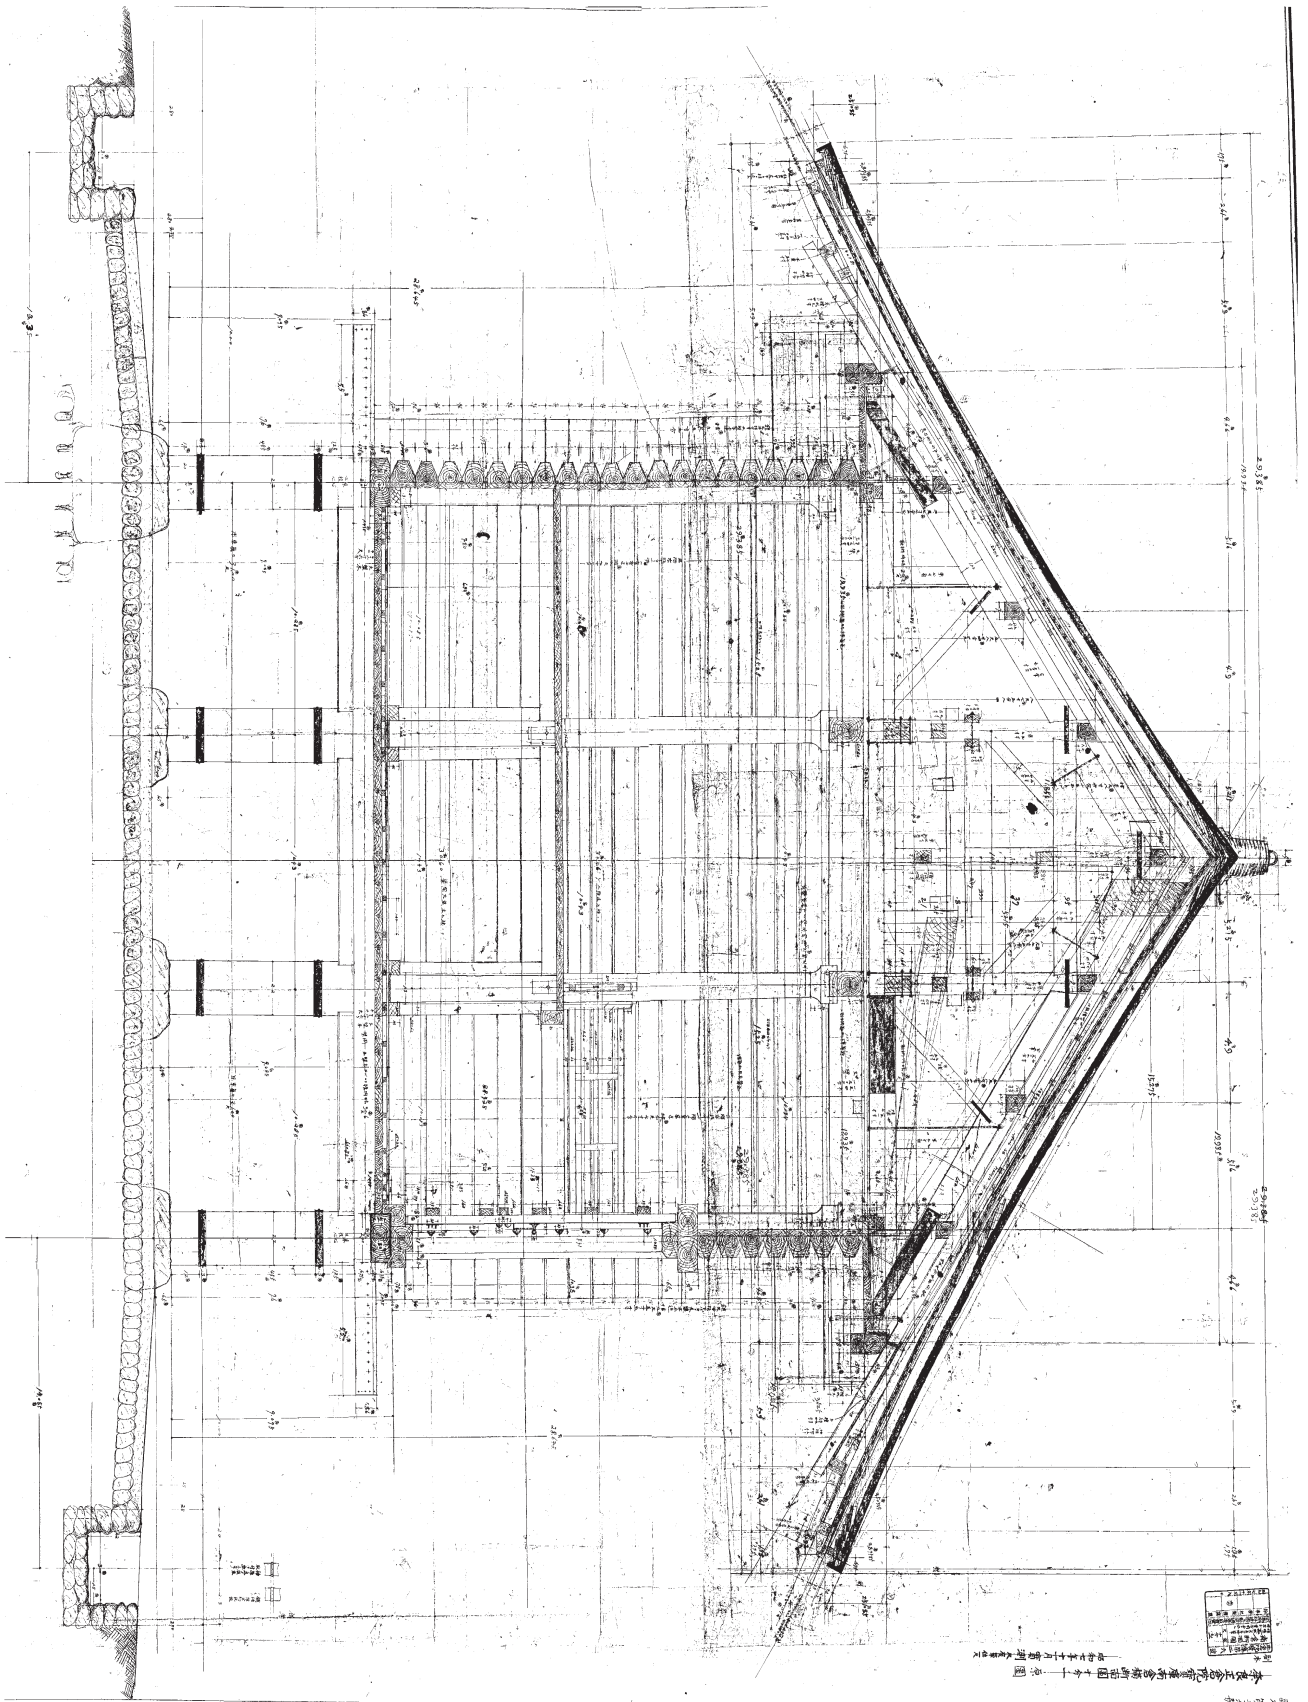

正倉院宝库南倉断面图

正倉院宝库南倉断面图

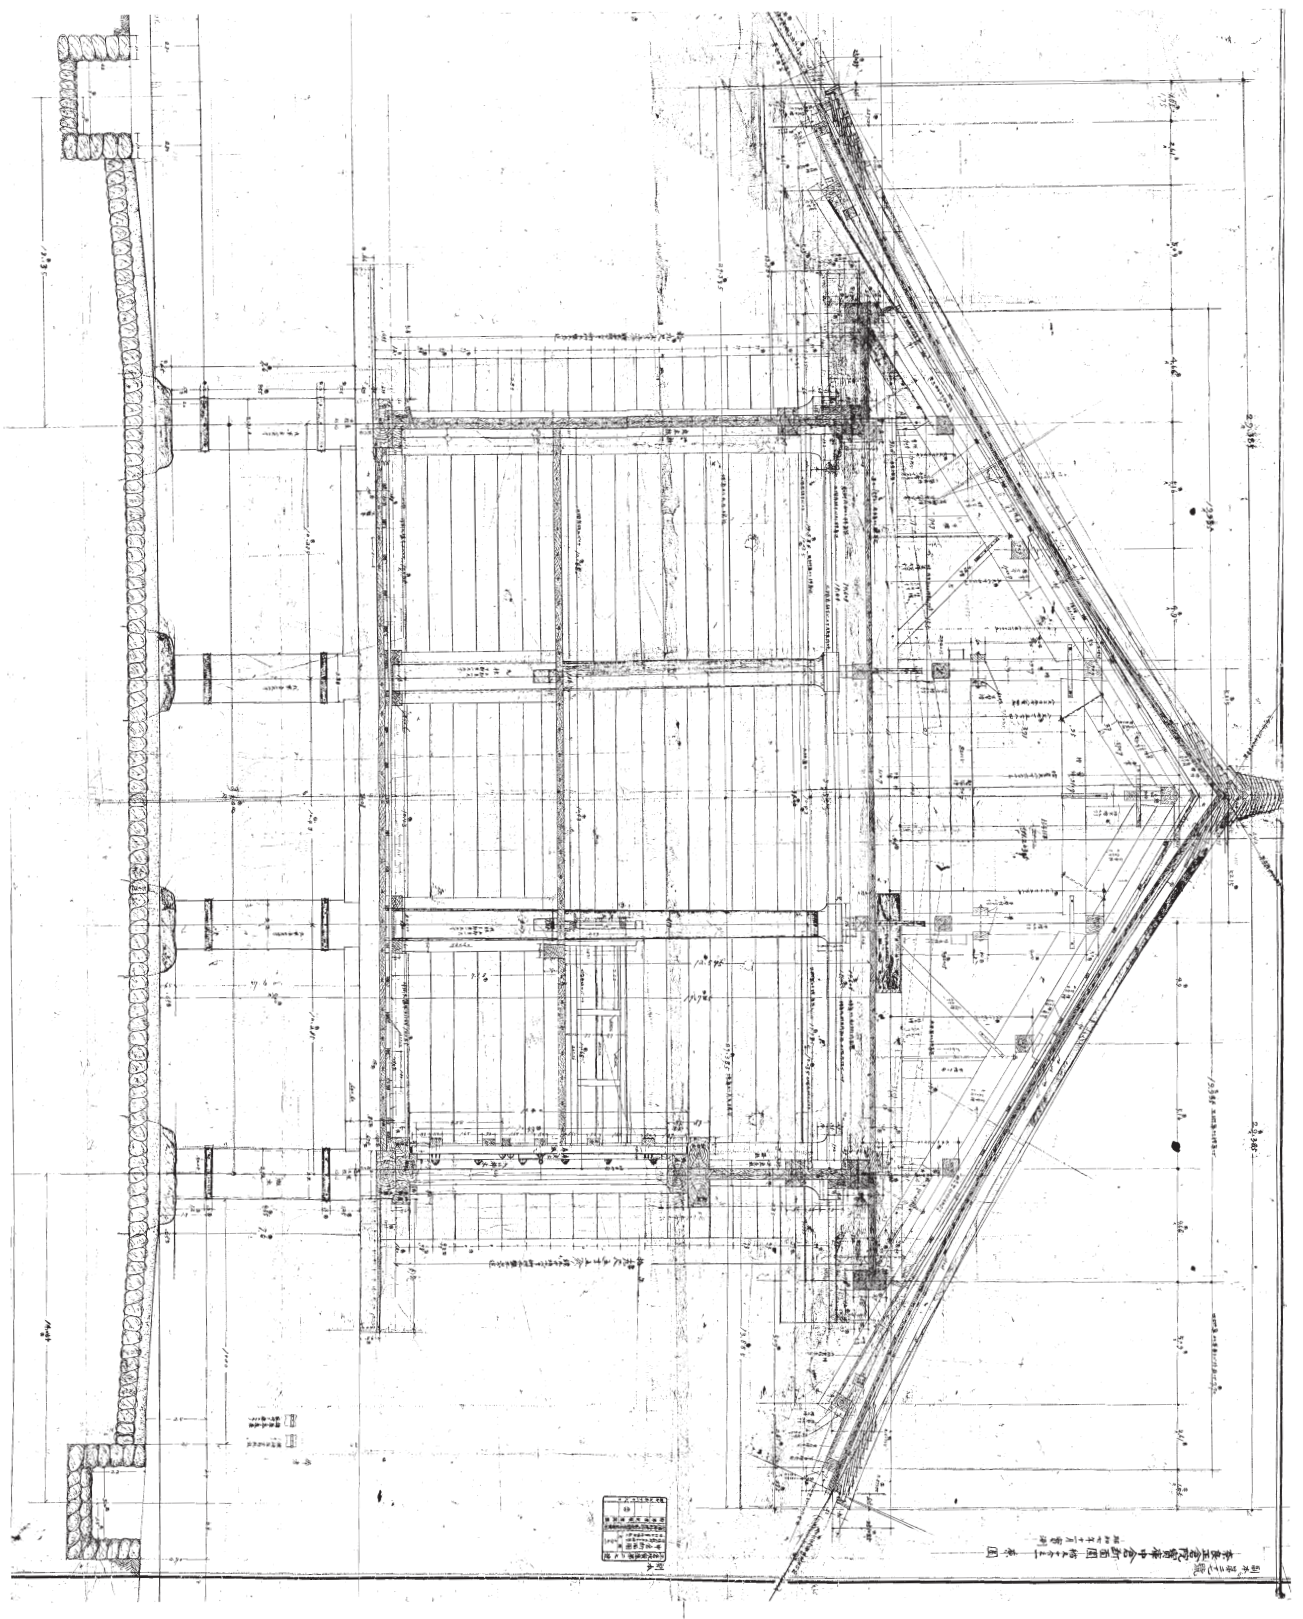

正倉院寶庫中倉断面図
昭和十一年十月一日