


南倉內面圖

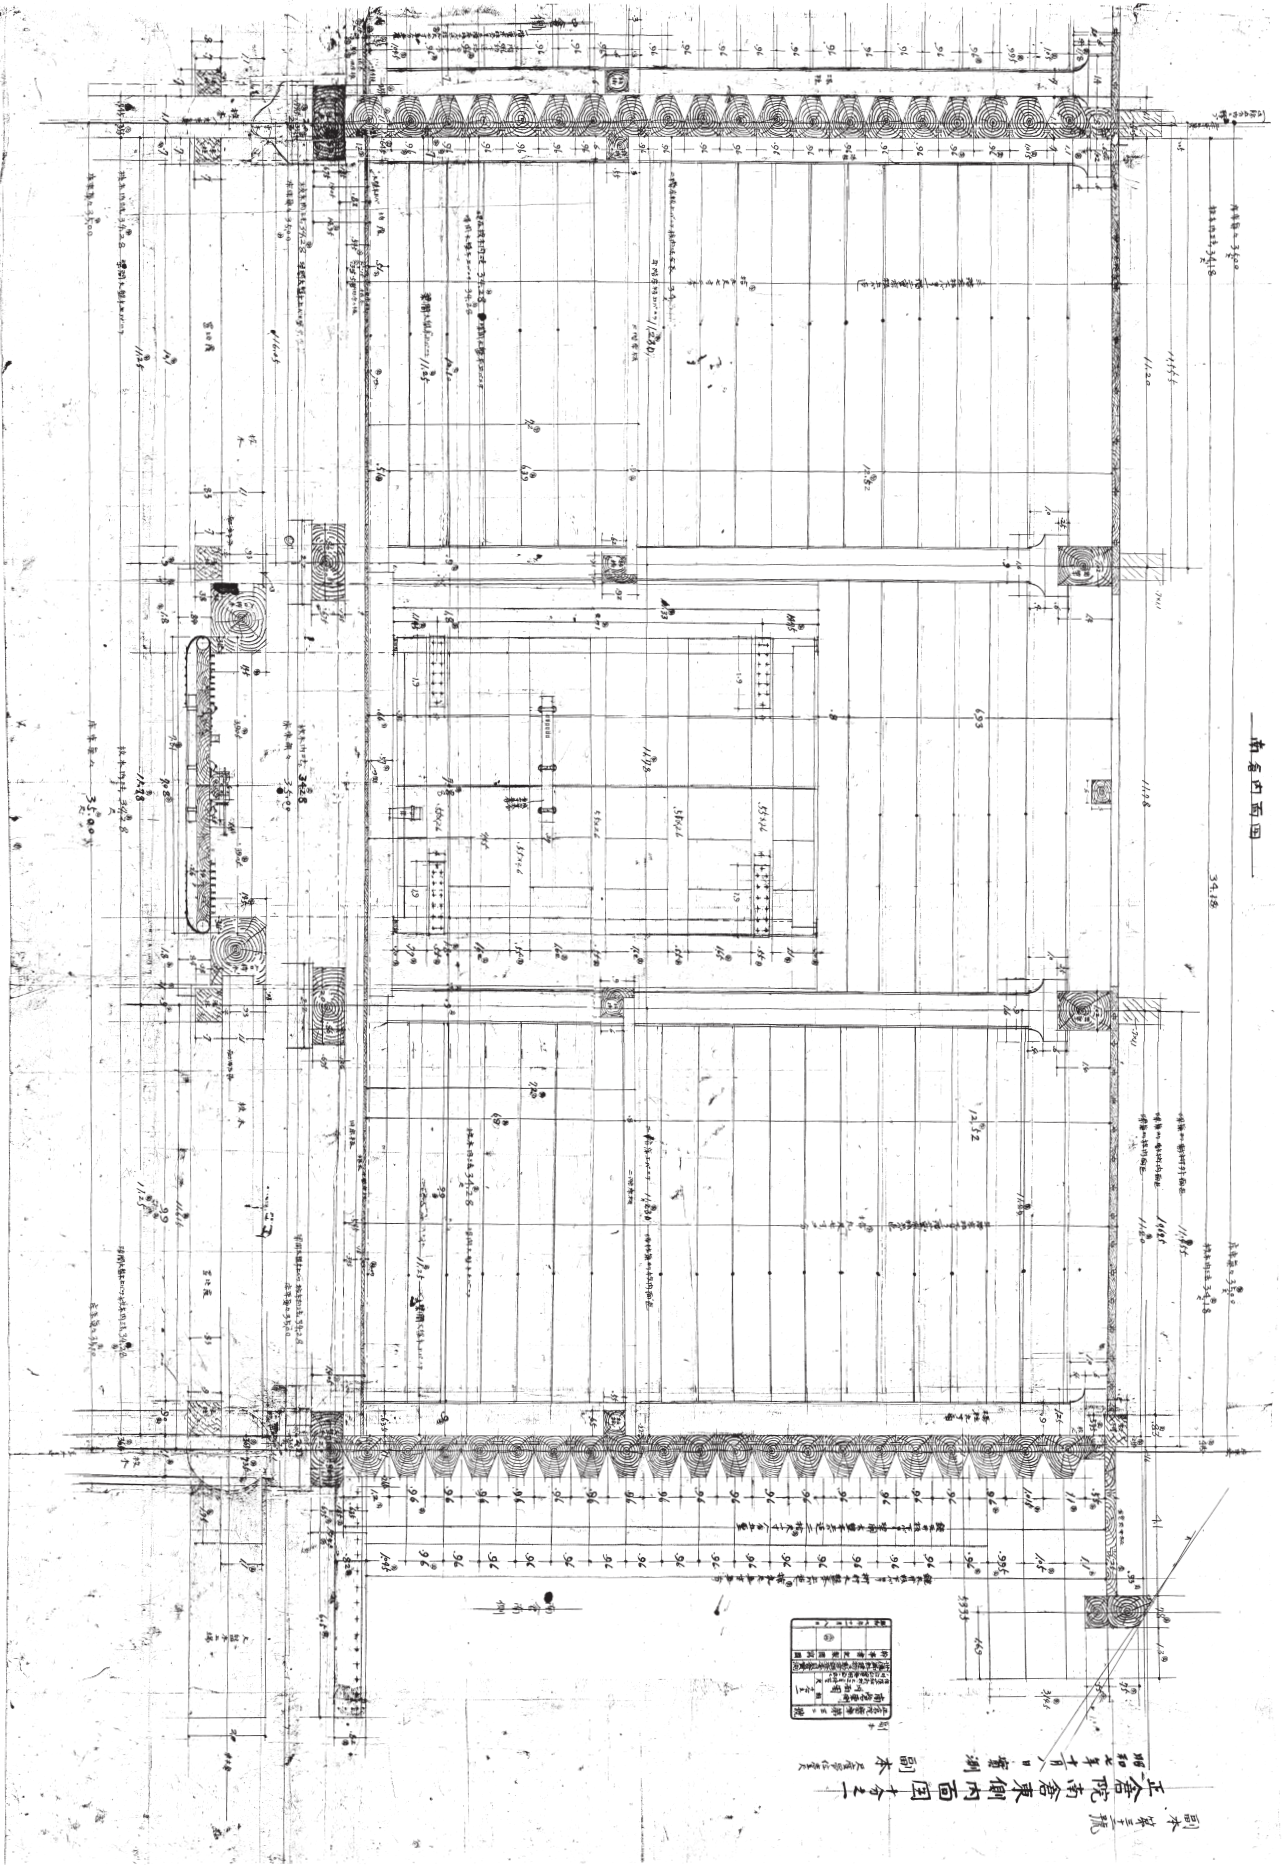


副本第三號
正倉院南倉東側內面圖之一
昭和廿九年十月十日
