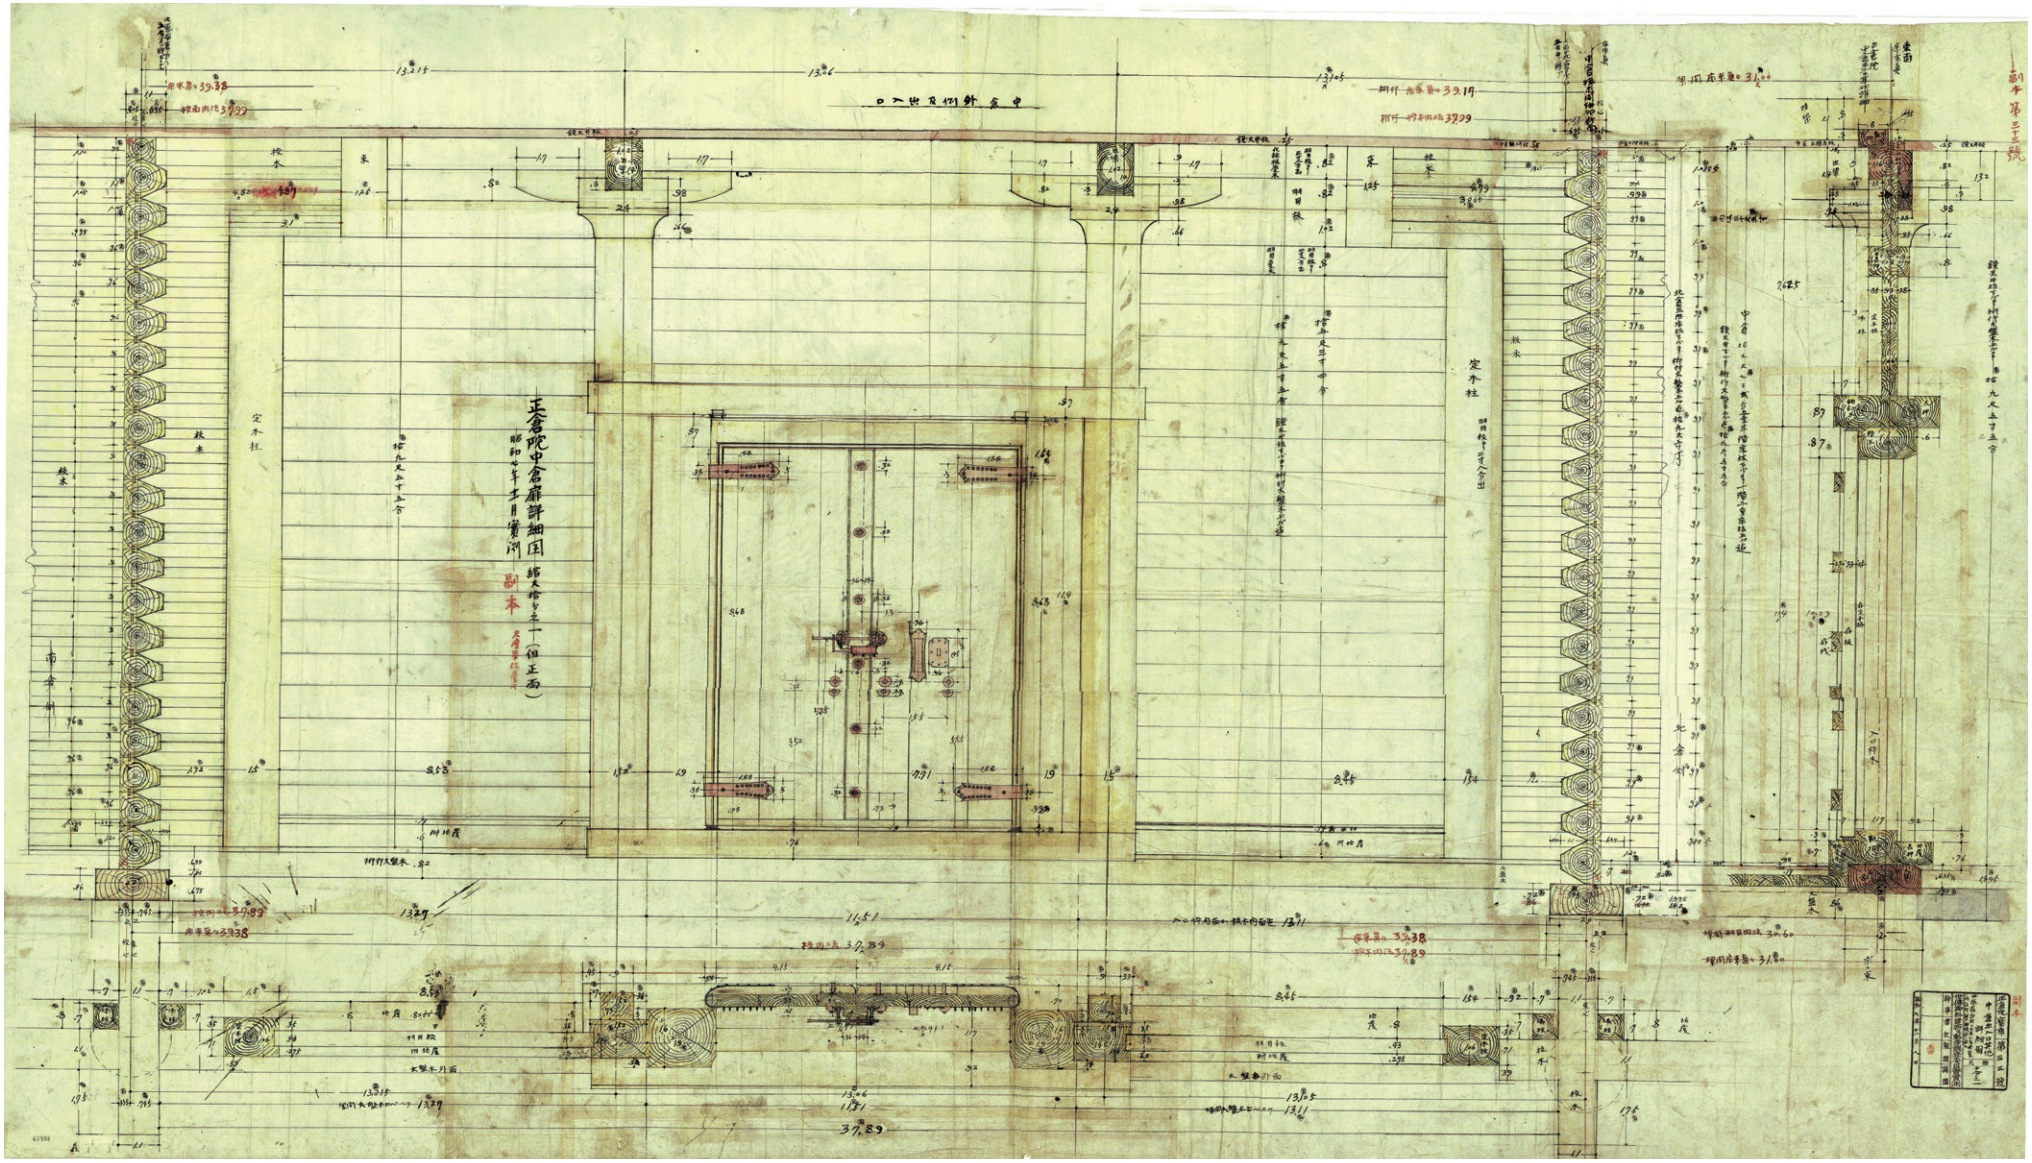


106　第三三号　正倉院宝庫中倉出入口其他詳細図