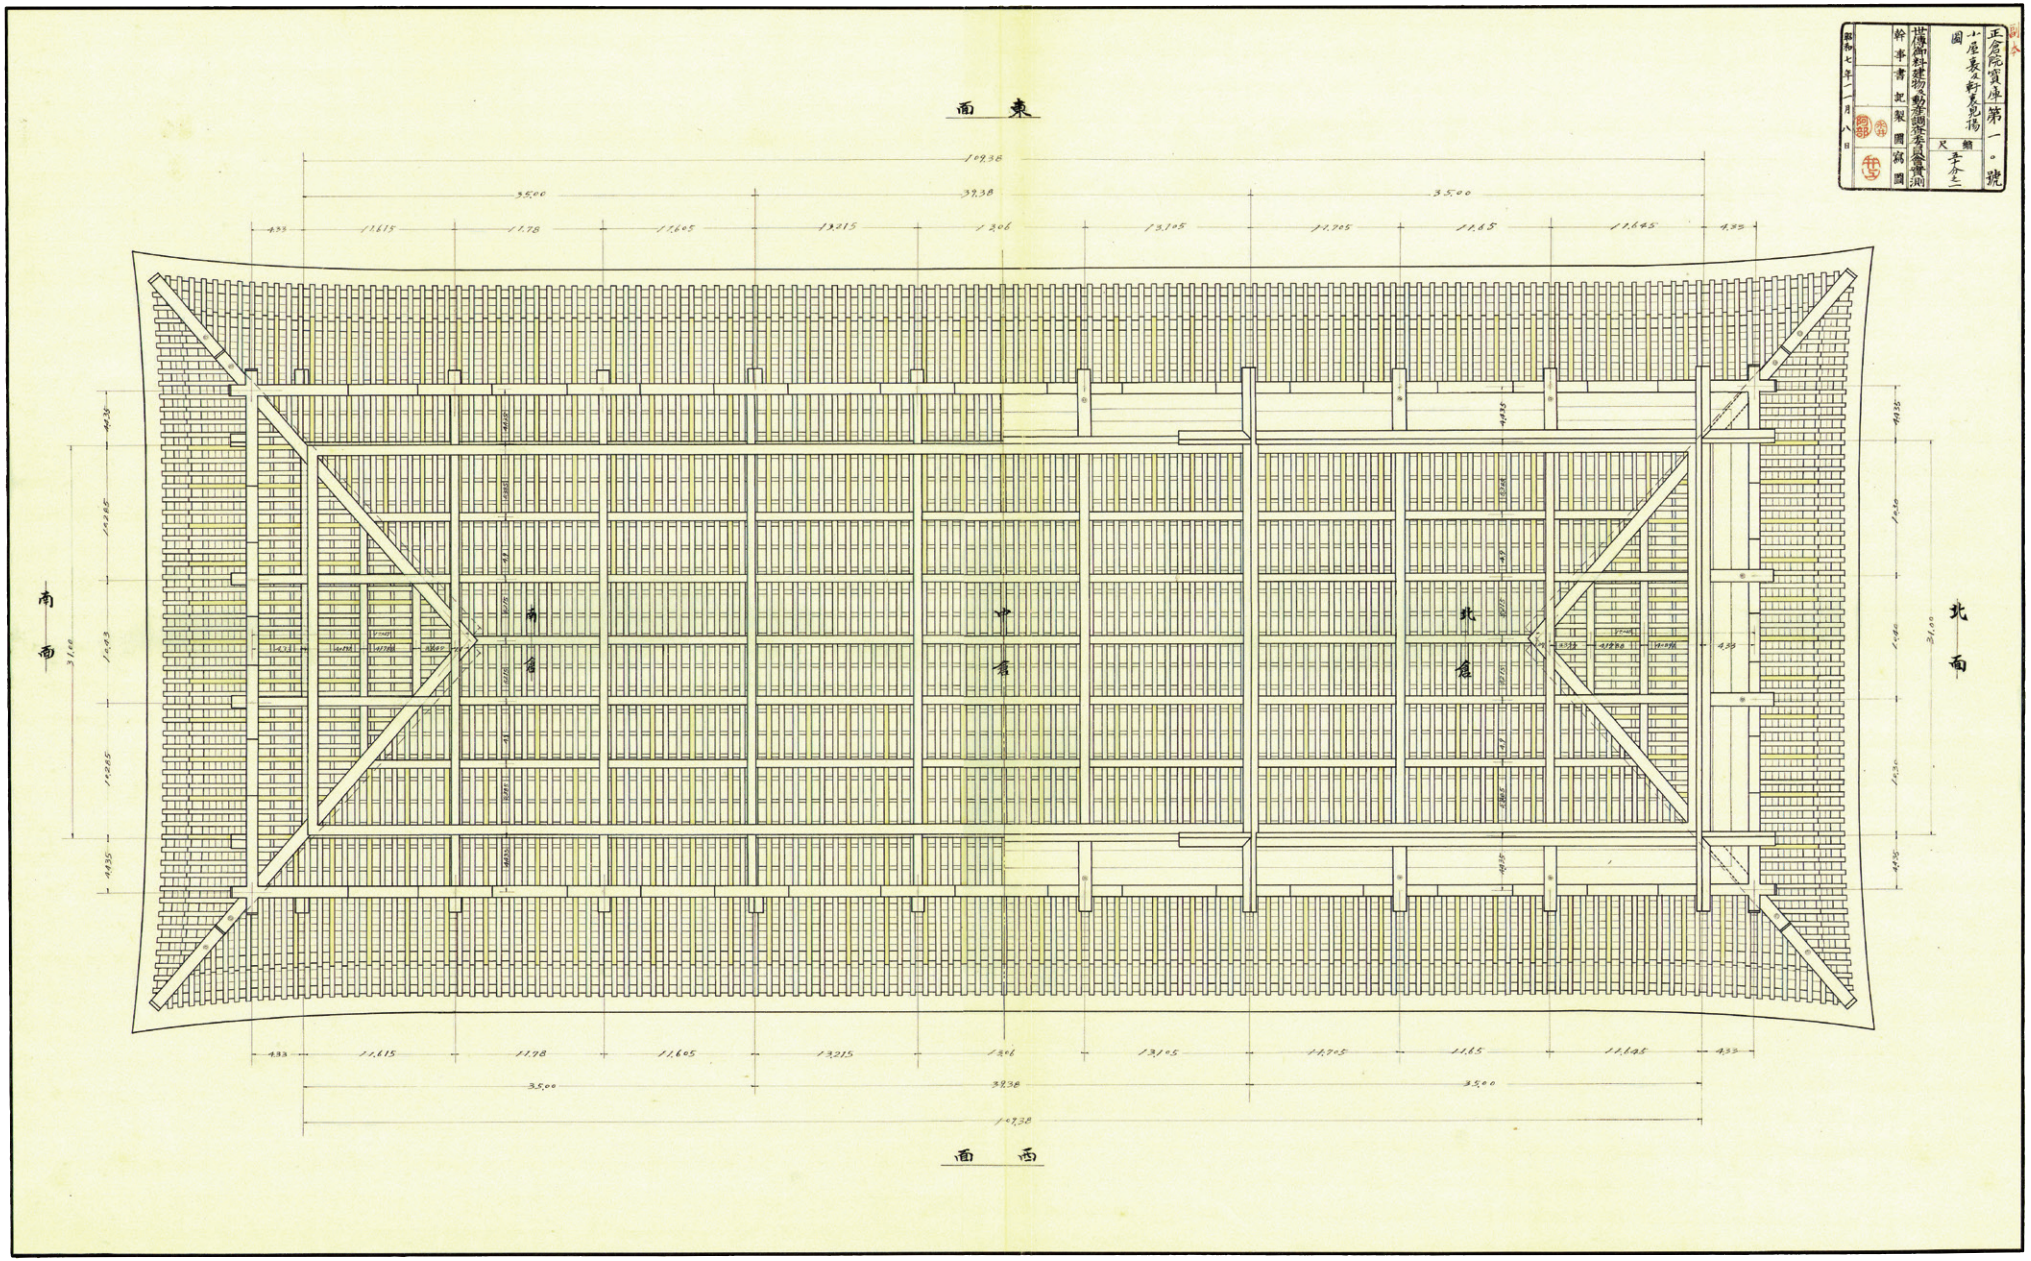

83　第一〇号　正倉院宝庫小屋裏及軒裏見揚図　　黄色く着色された垂木が力垂木を示す。